RAKENNUKSESSA ON KONEELLINEN ILMANVAIHTO ERILLISEN SUUNNITELMAN MUKAAN.
ULLAKKOTILA JAETAAN EI30 ENINTÄÄN 400m²:N OSASTOIHIN.

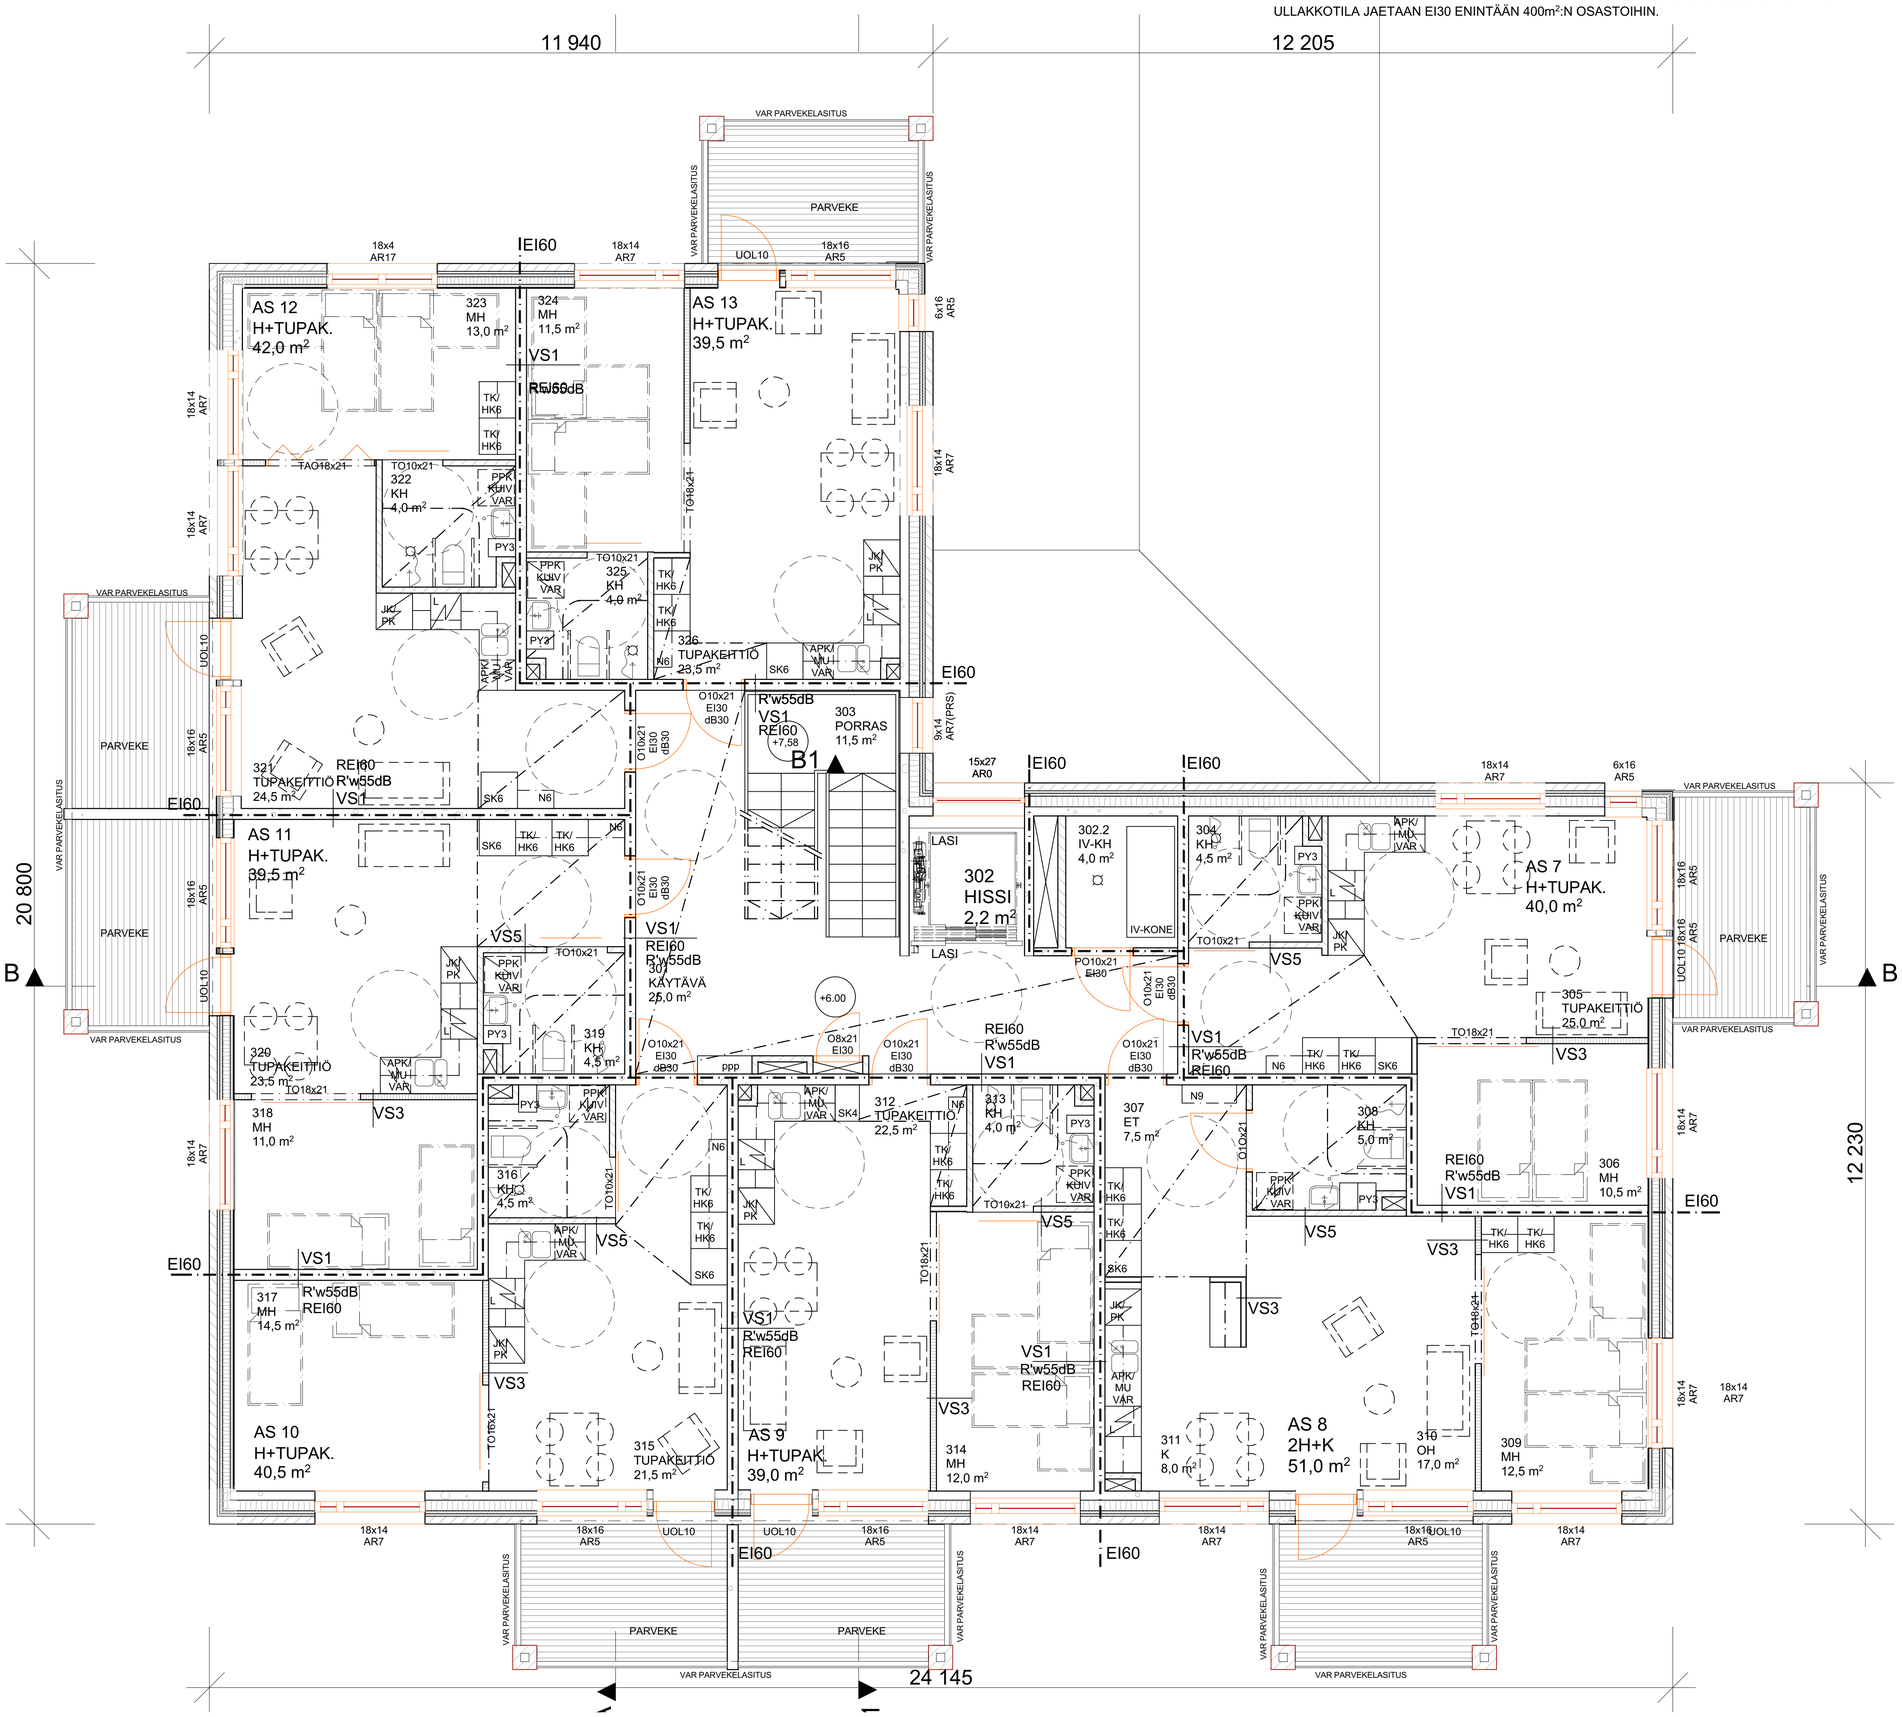

RAKENNUKSESSA ON KONEELLINEN LÄMMÖNTALTEENOTOLLALLA VARUSTETTU TULO- JA POISTOILMANVAIHTO ERILLISEN SUUNNITELMAN MUKAAN.

Kaupunginosa/kylä: Ala-Vista	Korttelі/tila: 56	Tontti/nro: 3	Viranomaisten arkistomerkintöjä
Rakennustoimenpide: Uudisrakennus			Piirustuslaji: Pääpiirustus — Juoks. nro: 4
Rakennuskohteen nimi ja osoite: Paimion Palvelukeskussäätiö, Senioritalot, Talo A, Paltantie 21530 Paimio			Piirustuksen sisältö: Pohjapiirustus 3 kerros — Mittakaavat: 1:50
SUUNNITTELUTALO PPG Oy, Puh. 03-4752 800, Virtaintie 17, PL 36, 34801 Virrat, www.suunnittelutalo.com, etunimi.sukunimi@suunnittelutalo.com	Pvm: 31.05.2016 — Suunnittelija: Päivi Ihamäki RA ARK1319 — Piirtäjä: -		Suunnittelulaja ja piirustusnumero: ARK 003-103 — Muutostunnus — Työnumero