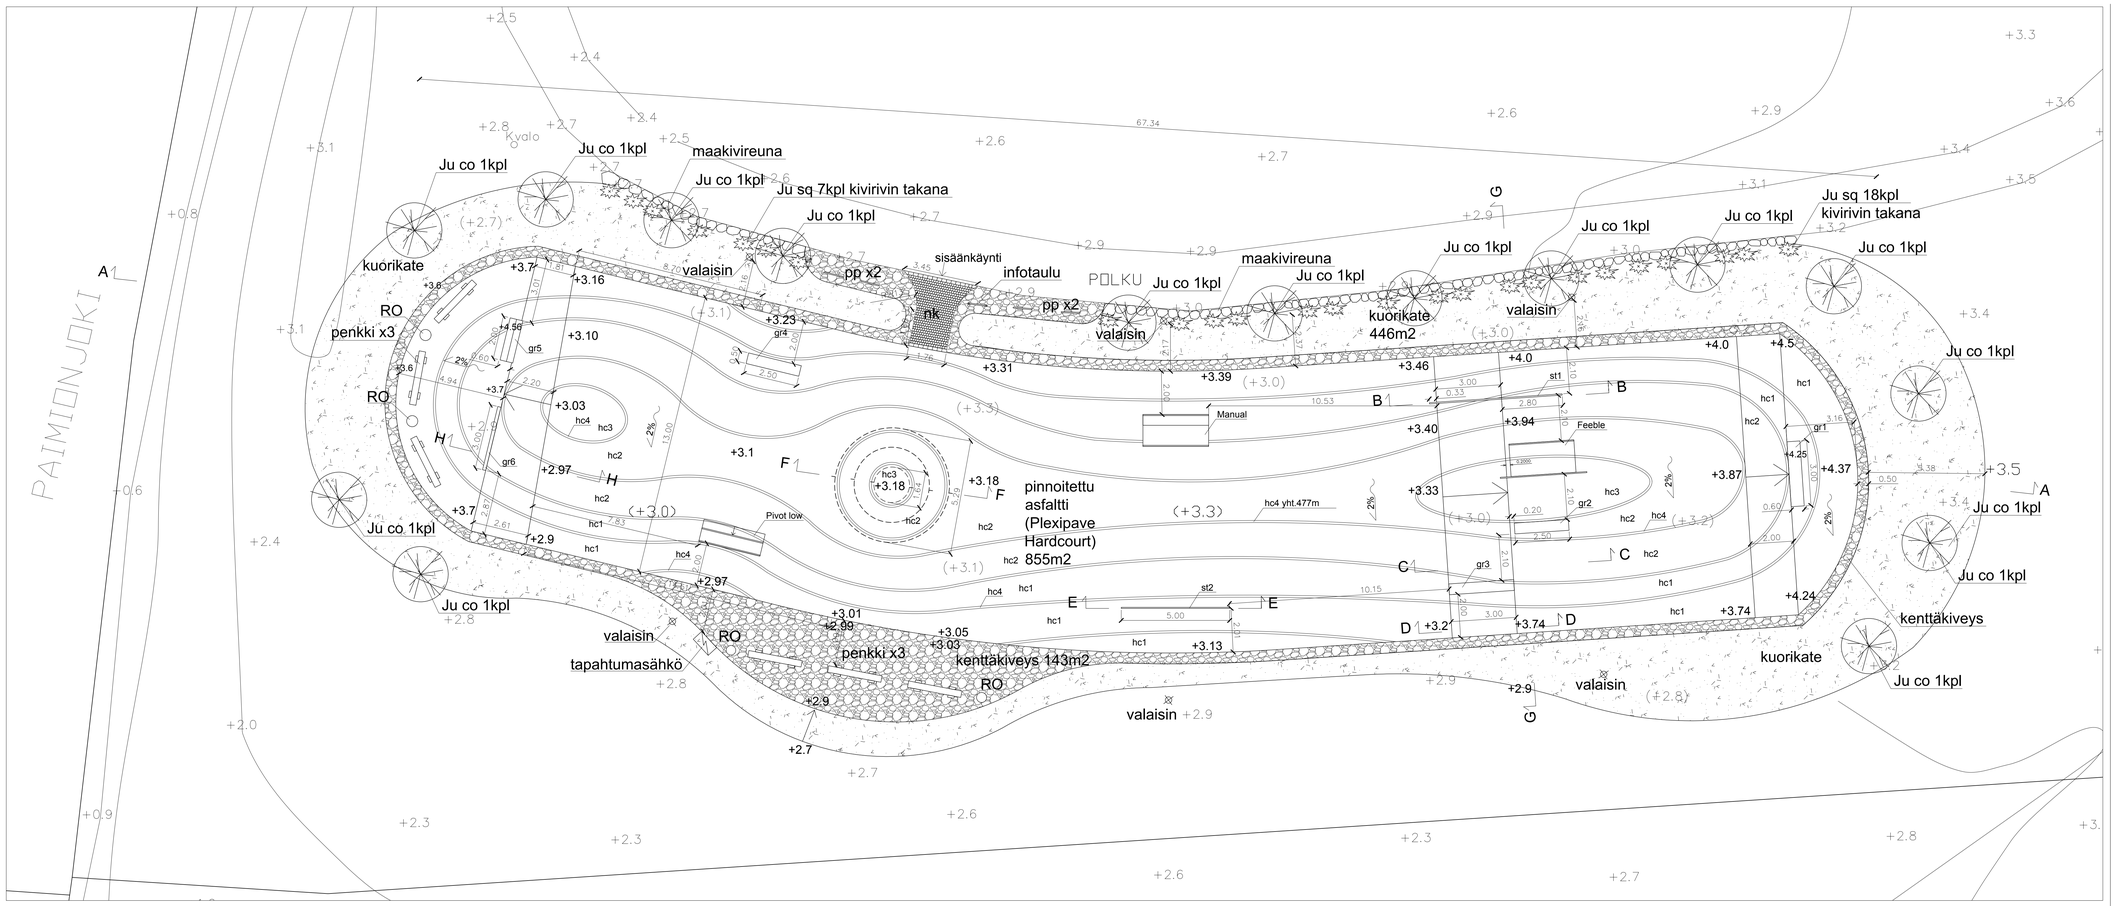


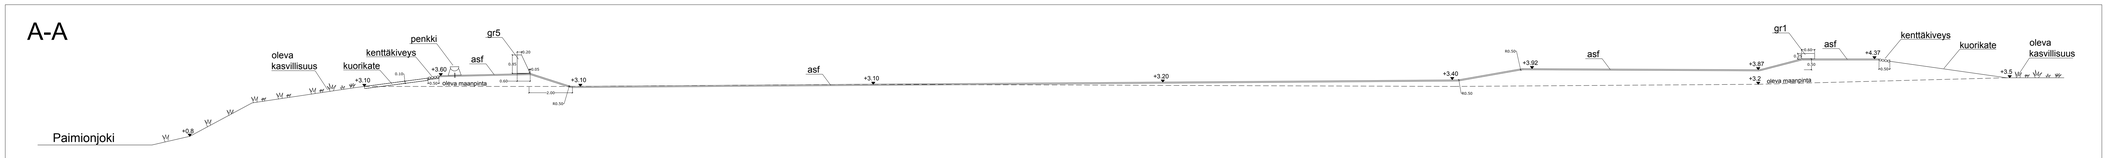


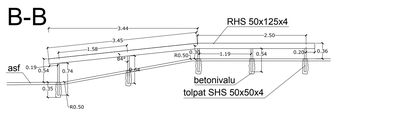


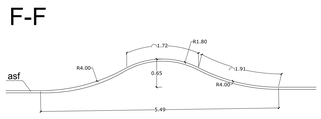


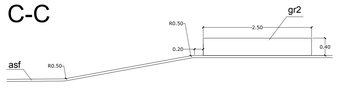


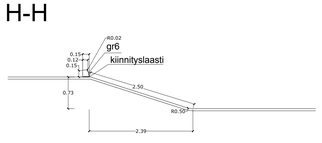


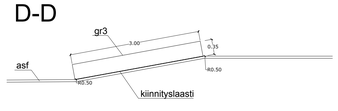


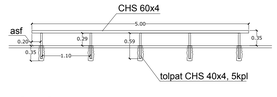


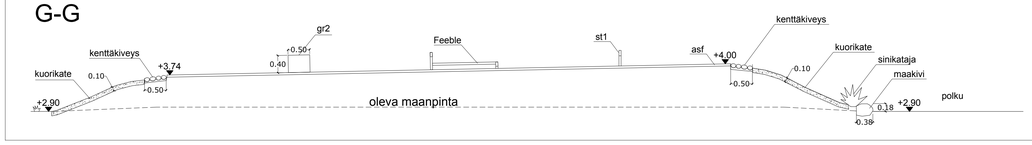


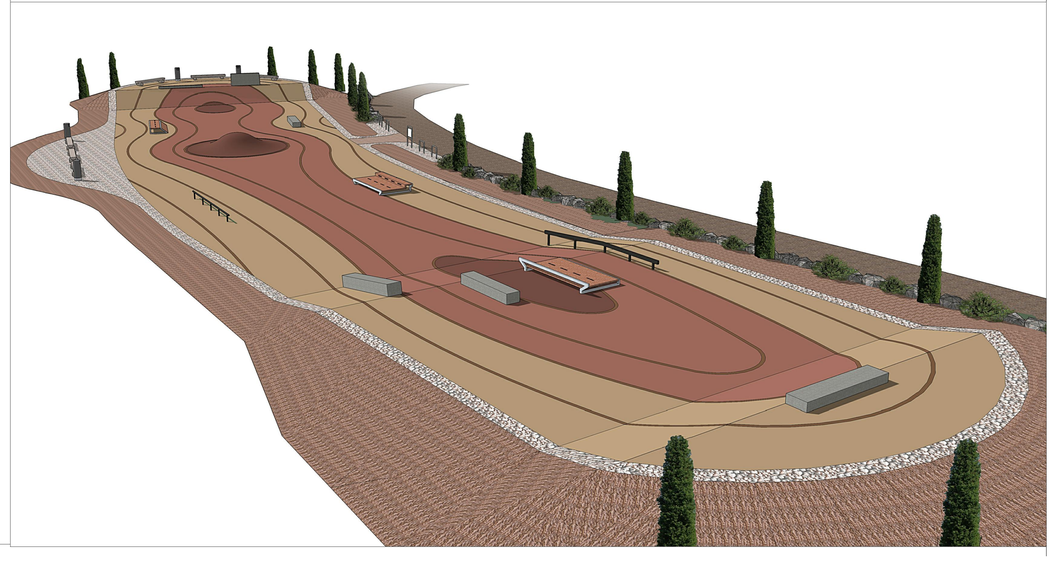

## MERKKIEN SELITYKSET

**asf** **asfaltti** 855m2

asfalttipäällyste, joka pinnoitetaan Plexipave Hardcourt pinnoitteella asemapiirustuksen mukaisiin värialueisiin.

Pohja-asfaltin tasaisuuteen tulee kiinnittää erityistä huomiota. Jälkityöryys tulee tehdä kunnolla ja tarkistaa linjalaudalla että pinta on tasainen (ei yli 3mm monttuja tai kumpuja 2m linjalaudalla katsottuna). Näin vältytään epäonnistunut aaltoileva ja lätäköityvä pinta.

Kolme luiskaa ja yksi keskialueen kumpare ovat poikkeuksia. Niiden muoto tehdään leikkauskuvien mukaisesti. Kumpareen muotoa varten tulee tehdä vanerisabluuna.

Asfaltin pohjarakenne viimeistellään suunnittelijan läsnäollessa ja tarkistetaan suunnittelijan toimesta ennen asfaltointia. Asfaltin pinnasta tehdään mahdollisimman tasainen ja tiivis. Suunnittelija valvoo asfaltointityön. Valmiin asfaltin pintaan levitetään asfalttipinnoite valmistajan ohjeiden mukaan. Värin tulee levittyä tasaiseksi kerroksena pintaan ja peittää asfaltin musta väri kokonaisuudessaan.
Erivärisen väripintojen rajaan maalataan erillinen viiva suunnitelman mukaan. Viivat ovat 100mm leveitä ja väritään ruskea (Brown).
Suunnittelija valvoo ja ohjaa väripinnoitetyön teossa.

Hardcourt värit:

hc1: Sahara sand, hc2: California red, hc3: Maroon. hc4: Brown (viiva, yht.477m)

**st** **teräsputket**

mustaa rakenneterästä. Kuumasinkitty + pintamaali RAL 7024
Putken päät hitsattu lapuilla umpeen. Päätylappujen alareunassa 8mm reikä, josta kondesionvesi pääsee poistumaan putkesta.

st1: RHS 125x50x4mm yht.5.95m + SHS 50x50x4mm yht.3m
st2: CHS 60x4mm yht.5m + CHS 40x4mm yht.2,95m

**gr** Graniittikivet

Graniittikivet ovat massiivipaasikiviä. Kivimateriaalina käytetään kurunharmaasta graniittia. Kivien pinnat on polttettu ja ulkoreunojen reunaan on tehty 5mm viiste.

Graniittikivet gr1, gr3, gr5 ja gr6 asennetaan ennen asfaltin pinnoitusta. gr2 ja gr4 asennetaan pinnoitetun asfaltin päälle.

gr1 3000x600x250mm
gr2 2500x500x400mm
gr3 3000x500x350mm
gr4 2500x500x300mm
gr5 2000x850x600mm, viistetty kylki (kts. leikkaus A-A)
gr6 3000x150x150mm, viistetty kylki (kts. leikkaus H-H)

**nk** graniittinen noppakivi 90x90x90, Vironlahden punainen. Lohkopinta. yht. 6,05m2
Asennetaan pohjakuvan mukaiseen ladontaan kivituhkalle. Saumataan kivituhkalla. Noppakiveys rajautuu kahdelta sivulta kenttäkiveykseen ja päistään nupukivistä tehtyyn reunaan (menekki 24kpl, 140x140x220mm Vironlahden punainen)

**kenttäkiveys**

tehdään 10-15cm kokoisista seulanpäällä kivistä, asennetaan ja saumataan maakostealla betonilla maahan. Yhteensä 143m2.

**Kuorikate**

Värjäämätön luonnonmukainen männyn kuorikate, 10cm paksuudelta.
Kokonaisala: 446m2

**RO** City roska-astia, 100l, Astia omalla jalustallaan. Harmaan ruskea RAL 7013. 4kpl

**Pe** Tukkipenkki, pultattuna asfaltiin kiinni. 5kpl

**pp** pyöräteline pyöreästä putkesta, harmaan ruskea RAL 7013, runkokiinnitysi, 4kpl

**info-kyltti**, Tilaajan toimittama malli, 1kpl

**valaisinpylväs** Pylvään tyyppi, valaisinheittimet ja mitoitus erillisen valaistussuunnitelman mukaan

**maakivireuna** noin 40cm kanttiinsa olevia maakiviä asennetaan polun ja kuorikatteen väliin reunaksi yht. n.100kpl kts. leikkaus G-G

**Ju co** Kataja Louhi 80-100cm Juniperus communis 'Louhi', 15kpl

**Ju sq** Sinikataja, Juniperus squamata 'Blue swede' 25kpl

**Tapahtumasähkö** Erillisen sähkösuunnitelman mukaan

**Feeble, Pivot low, Manual** teräksiset kotimaiset Street unit-skeittikalusteet, corten-teräs levyt ja kuumasinkityt rakenneputket tuovat hyvän ja muokattavan ulottuvuuden puistoon. yht.3kpl

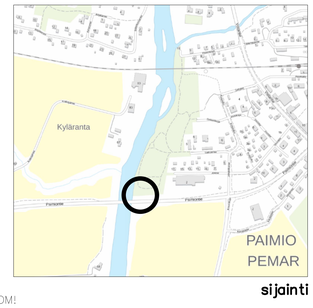


**sijainti**

ESIKOPIO, HUOM!

| | | |
|---|---|---|
| PAIMION KAUPUNKI<br>TEKNINEN KESKUS / KUNTATEKNIIKKA | | Hyv.<br>Tark.<br>Suunn. |
| JOKIPUISTON SKEITTIPAIKKA<br>SAHURINTIE 5, 21531 PAIMIO<br>ASEMAPIIRUSTUS 1:100<br>PITUUSLEIKKAUS A–A 1:100<br>LEIKKAUKSET B–B –> G–G 1:50 | Mittakaava<br>1:100<br>1:50 | Koord.järj.<br>EUREF-OK24<br>Korkeusjärj.<br>N2000<br>Liitt. pilr.nro |
| | | Pilr.nro<br>ARK001 |
| Tark. | JANNE SAARIO Tmi<br>JANNE SAARIO, INSINÖÖRITOIMISTO | 06.01.2021 Tark. J.Saario<br>06.01.2021 Suunn. J.Saario |
| Nro | | Hyv.<br>Tark.<br>Hyv.<br>Tark. |