



JULKISIVU LOUNAASEEN

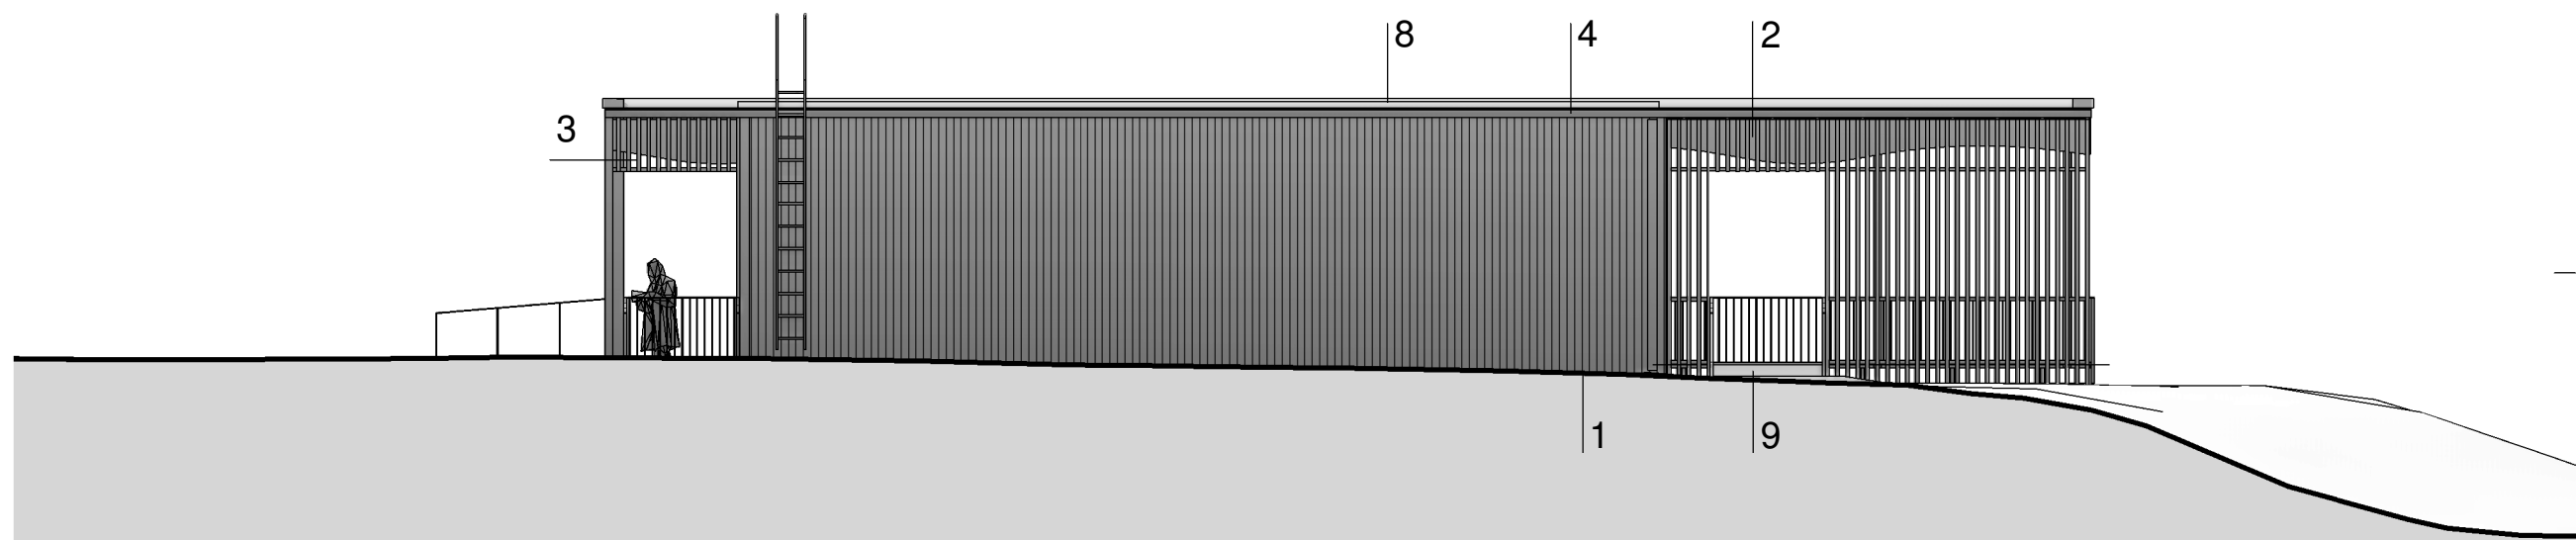


JULKISIVU KOILLISEEN

JULKISIVUMATERIAALIT

1. Pystyvuorilauta 145x28mm, kuultomaalaus, mustanharmaa
2. Maalattava vaneri, mustanharmaa
3. Pystysäleikkö, kuultomaalaus, mustanharmaa
4. Kaiteiden, sadevesijärjestelmän, pilareiden, ikkunoiden- ja räystäiden metalliosat, mustanharmaa
5. Aaltoileva katon alapinta, höylätty lautaverhous, kuultokäsittely, puun sävy
6. Puuovet, kuultokäsittely, mustanharmaa
7. Lasi, kirkas
8. Vesikaton verhous, bitumihuopa

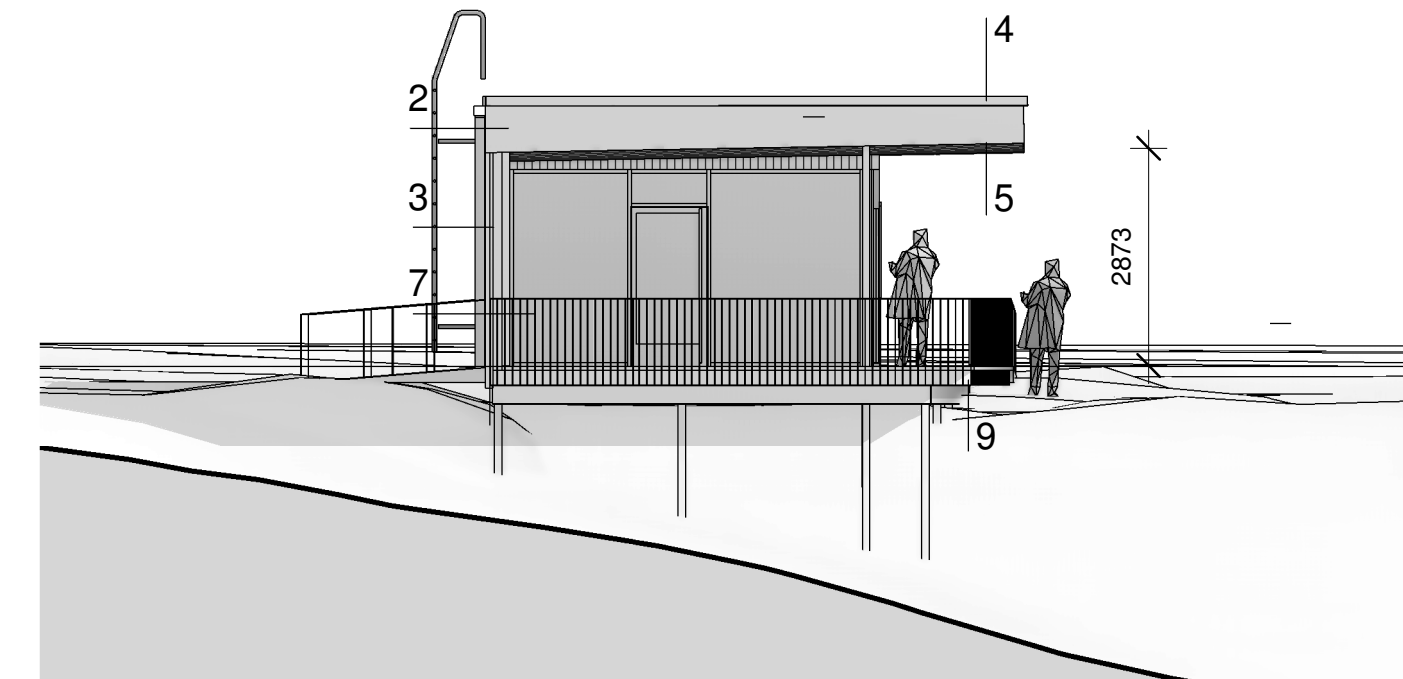

JULKISIVU LUOTEeseen

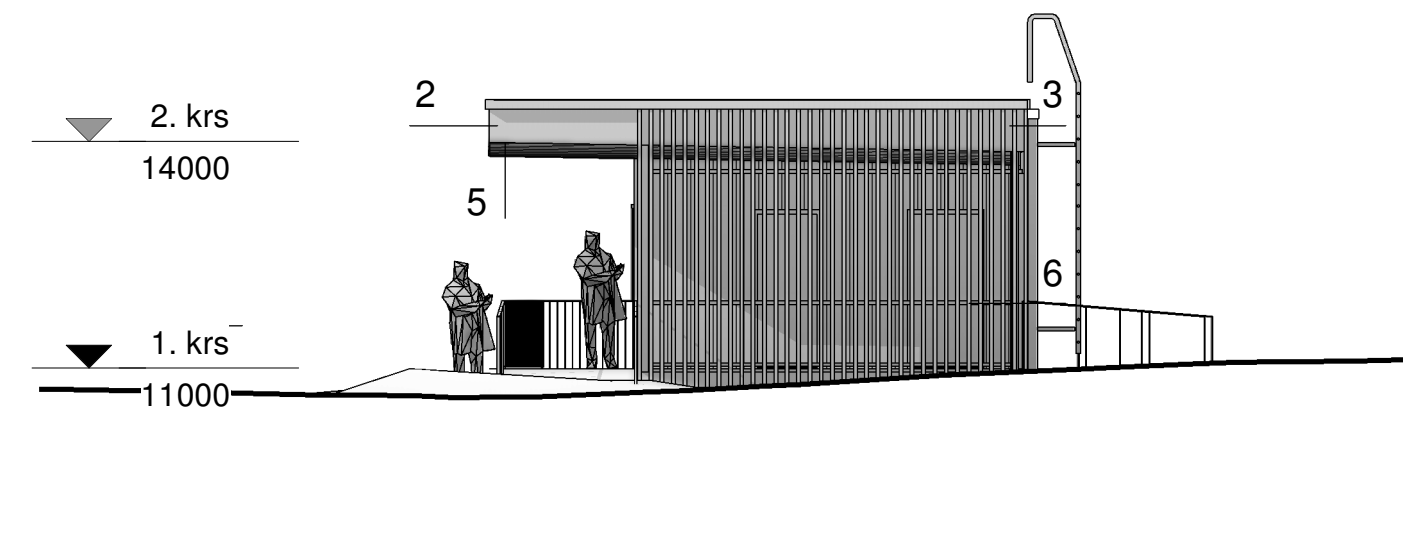

JULKISIVU KAAKKOON

TUNNUS	PÄIVÄYS	MUUTOKSEN KUVAUS	NRO
--------	---------	------------------	-----

KAUP. OSA / KYLÄ 1	KORTTELI / TILA 2	TONTTI / R/NO 3	VIRANOMAISTEN ARKISTOINTIMERKINTÖJÄ VARTEN
RAKENNUSKOHTEEN NIMI JA OSOITE Jokipuiston huoltorakennus Jokipuisto, Paimio			PIIRUSTUSLAJI PÄÄPIIRUSTUS
PÄÄSUUNNITTELUJAN NIMI JA ALLEKIRJOITUS Pia Helin, arkkitehti SAFA			PIIRUSTUKSEN SISÄLTÖ JULKISIVUT
PÄIVÄYS 15.06.2020			JUOKS. NRO 4/4
SUUNNITTELUALA ARK 506			MITTAKAAVA 1:100
TYÖN NUMERO 002-104			PIIRUSTUKSEN NUMERO MUUTOS
ARKKITEHTITOIMISTO ARK'ABO OY NAHKURINKATU 8 20100 TURKU PUH. 0207 229550 FAX. 0207 229559 WWW.ARKABO.FI <small>Tehtävänoikeus (c) Arkkitehtitoimisto Ark'Abou Oy. Tämä asiakirja on tekijänsä omaisuus. Sen kopiointi, jäljentäminen, levittäminen, julkaiseminen, muuttaminen, kopiointi, jäljentäminen tai muu levittäminen tai julkaiseminen ilman tekijän kirjallista lupaa on sallittu vain Arkkitehtitoimisto Ark'Abou Oy:n antaman etukäteen kirjallisen luvan nojalla ja luvan mukaisessa käyttötarkoituksessa. Asiakirjan luovuttamisesta vastaa tekijänsä ja tekijänsä vastuuna.</small>			