


577-448-6-27

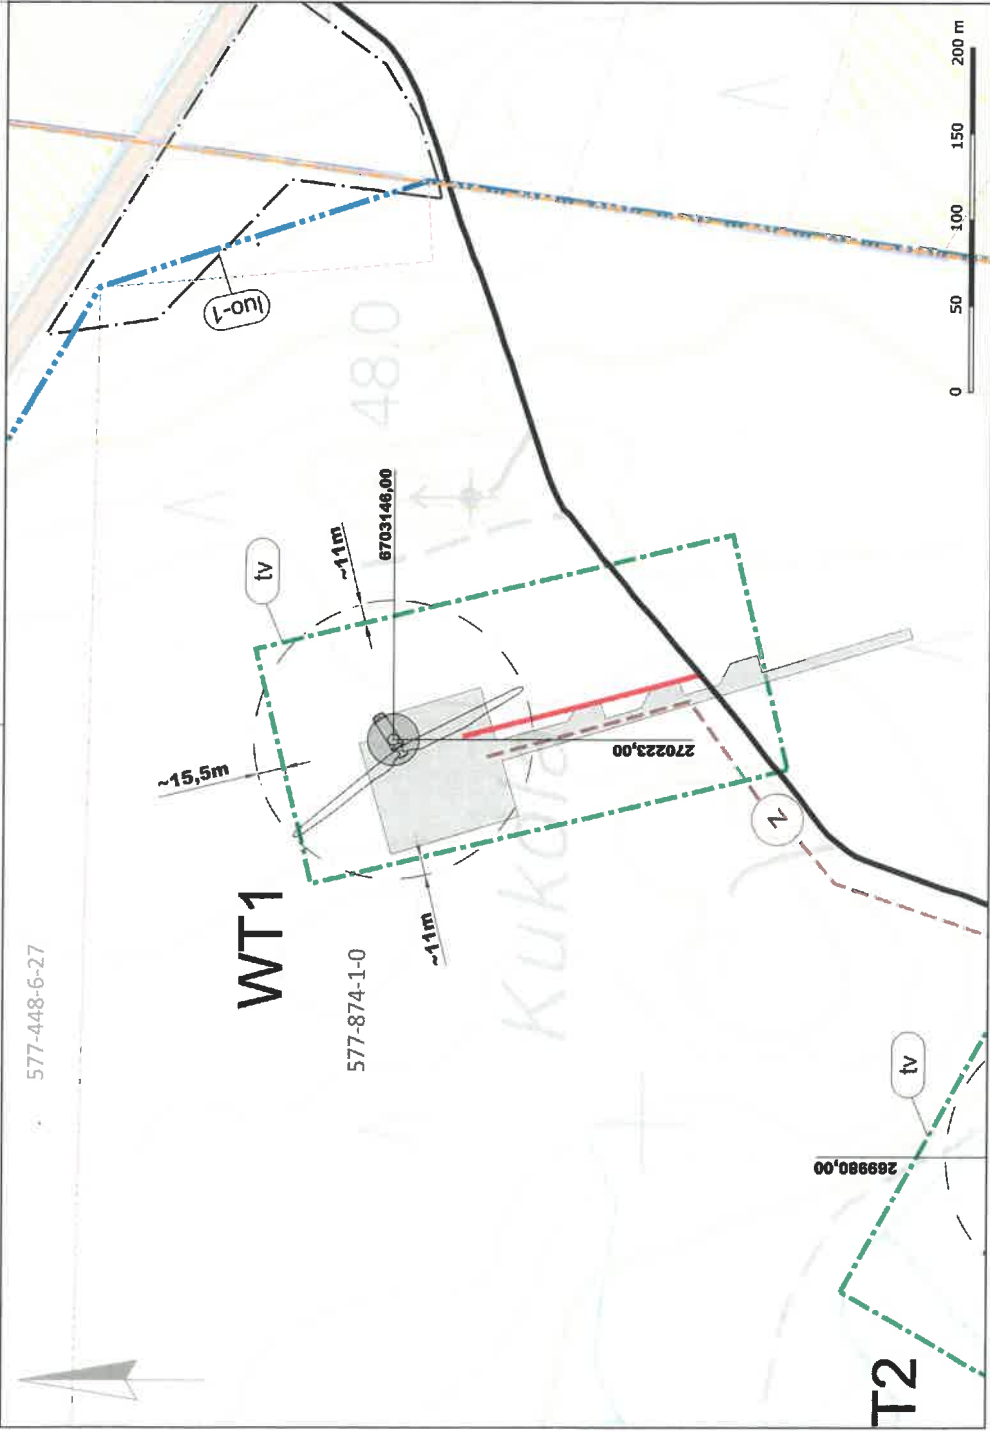


Merkintöjen selitykset



Nykyinen/parametritietävä tieyhteys.



Ohjeellinen uusi tieyhteys.

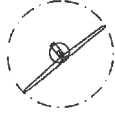


Ohjeellinen tuulivoimalan sijainti ja alue, jolle tuulivoimalan roottoriin siivet ulottuvat. Roottorin halkaisija 162 m.



Alustava voimalan nosto- ja asennusalue, tarkentuu myöhemmin.



Yleiskaavassa osoitettu tv-alueen ylitys.

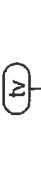

Tuulivoimaloiden alue.



Luonnon monimuotoisuuden kannalta erityisen tärkeä alue. Liito-oravan esiintymisalue.



Yleiskaava-alueen raja.




Ohjeellinen uusi maakaapeli.








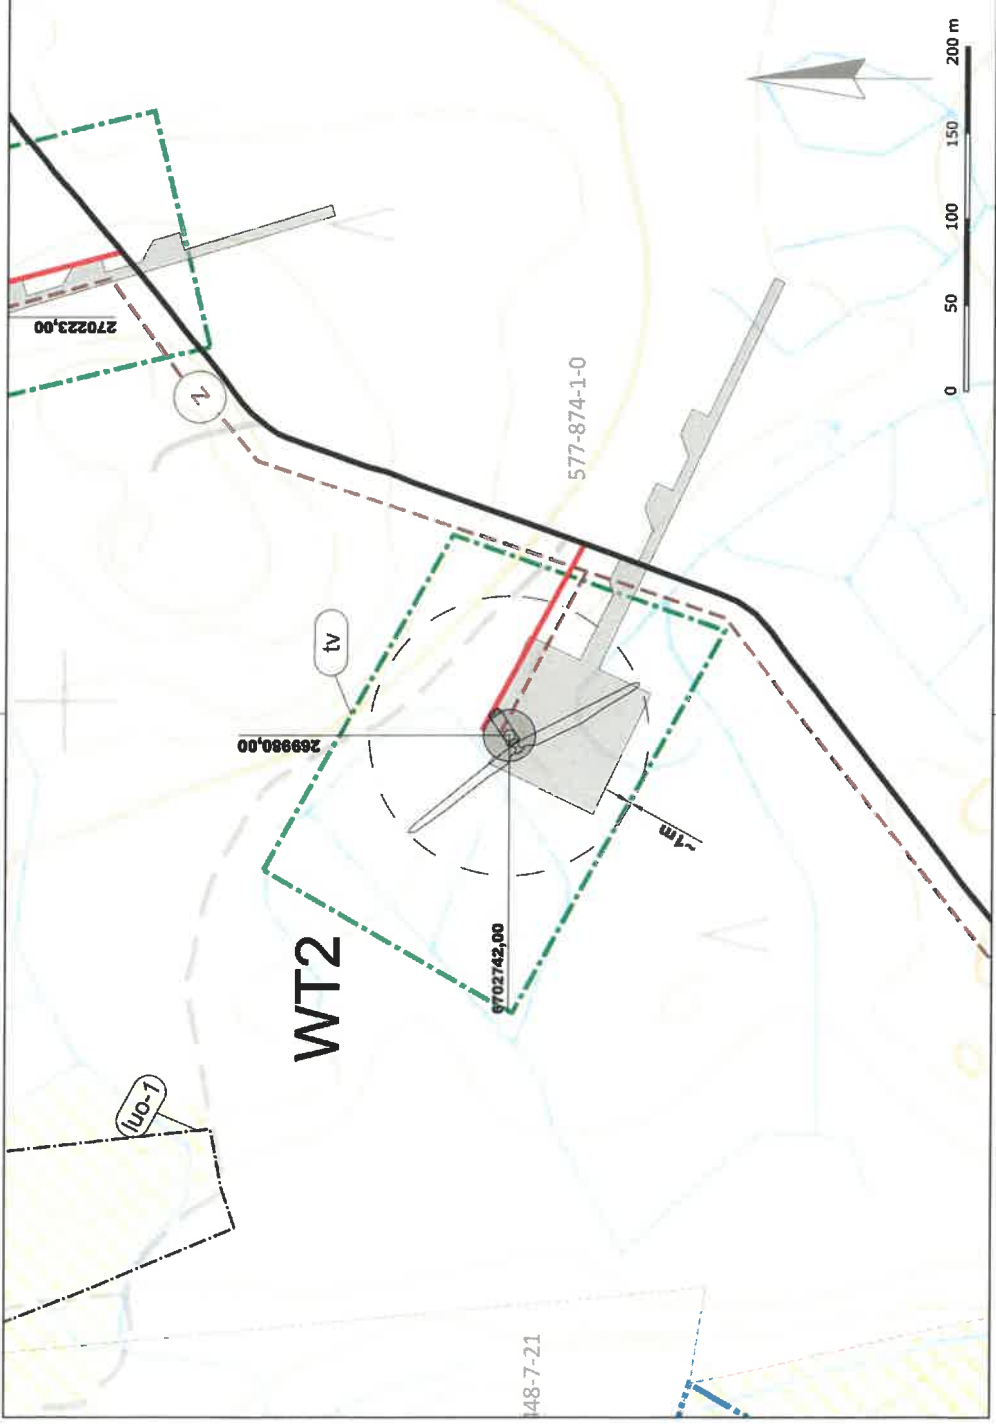

Kunnantarja


K.osasto	Kortti/tila	Tilaus/Referenssi	Viremmäen metsäosa
Balneari	577-874-1-0	577-874-1-0	ETRS-TM35Fin
Balneari	Koordinaattijärjestelmä	ETRS-TM35Fin	Kortti, Järj.
Balneari	Projektionäkö	Perustuen alku	Hitaava
Balneari	Projektionäkö	Asennusalue WT1	1:2000
Balneari	Projektionäkö	Voimat: V162 - 5,6MW	
Balneari	Projektionäkö	Summa	15123891
Balneari	Projektionäkö	WT1	Photostokko
Balneari	Projektionäkö	TKos	Nuoto
Balneari	Projektionäkö		Pvm
Balneari	Projektionäkö		17.2.2022

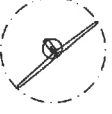








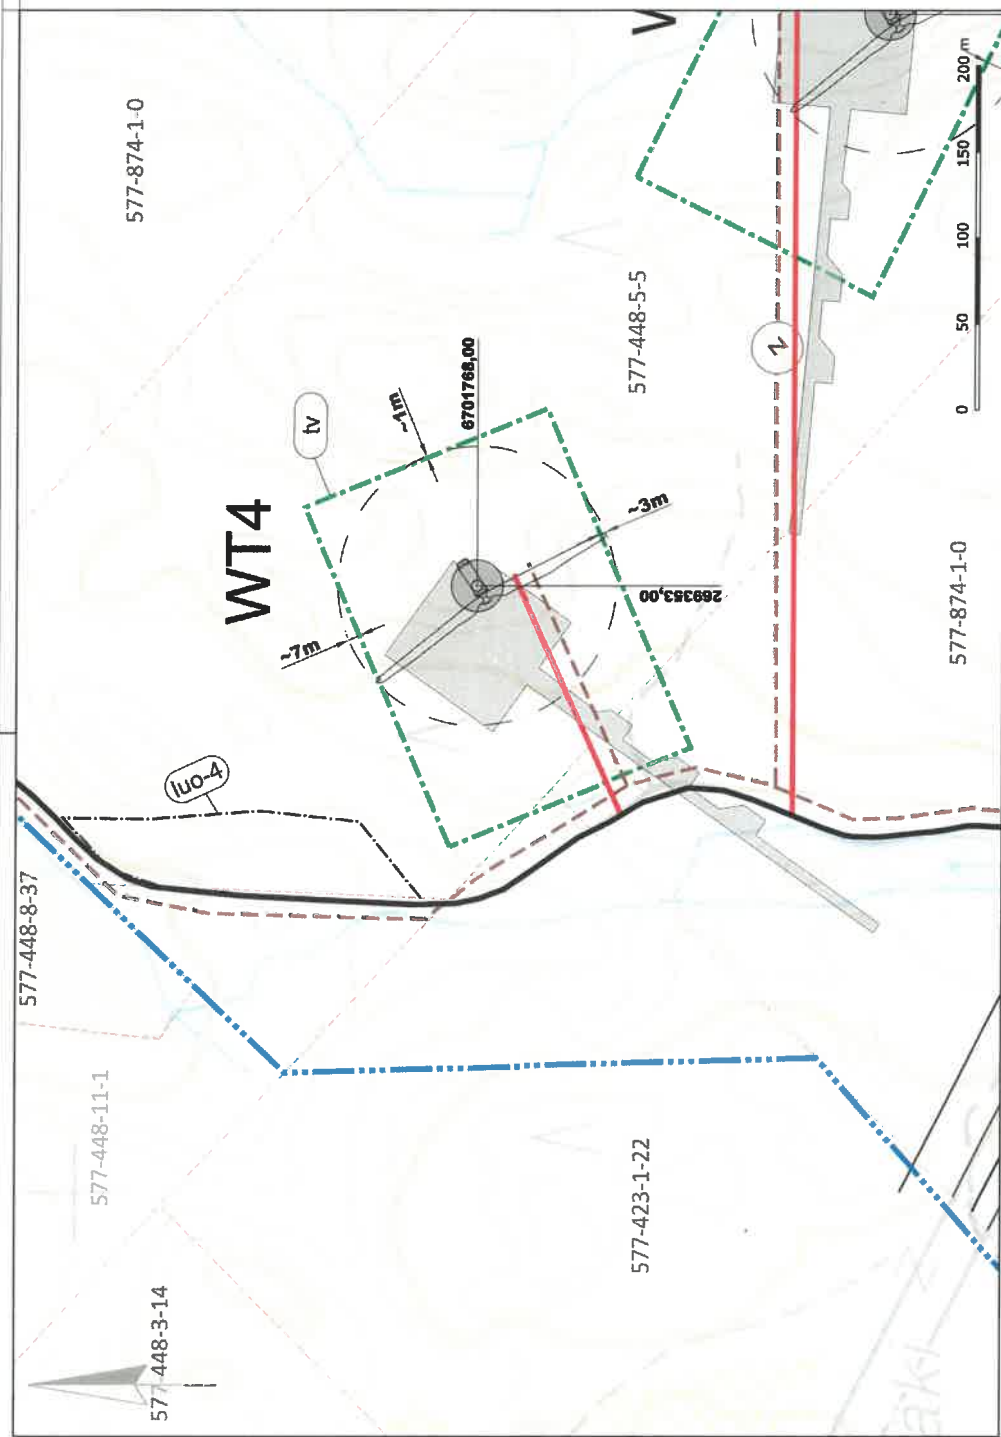

Merkintöjen selitykset

-  Nykyinen/parametritava tietyhteys.
-  Ohjeellinen uusi tietyhteys.
-  Ohjeellinen tuulivoimalan sijainti ja alue, jolle tuulivoimalan roottorin siivet ulottuvat. Roottorin halkaisija 162 m.
-  Alustava voimalan nosto- ja asemusalue, tarkentuu myöhemmin.
-  Yleiskaavassa osoitetun tv-alueen yhtyys.
-  Tuulivoimaloiden alue.
-  Ohjeellinen uusi maakaapeli.

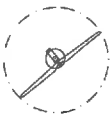
Kosa/KVA	Konttilähte	Tontti/Vesistö	Vesimääräisten merkintöjen	Kohti, jhti.
Kalvusuhokohde		577-874-1-0	Koostuuajajäädäin	Mittakaava
Rakennuskohteen nimi ja osoite			ETRS-TMS35ln	1:2000
Huso-Pöylän tuulivoimalausisto			Pihustuksen alasto	
Paltillo			Asemapihuutus WT2	
			Vömlö: V162 - 5,6MW	
RAMBÖLL			Suunnitaja	Pihustuskö
Ramböll Finland Oy			Työnumero	Kuulö
Pösköluontöentöulo 2,			15123891	
33001 Tampere			WT2	
Suunnitaja, tulkö, aiköjöö			HT	Pvm
Mertö Olli			TKos	17.2.2022




Merkintöjen selitykset

-  Nykyinen/parannettava tieyhteys.
-  Ohjeellinen uusi tieyhteys.
-  Ohjeellinen tuulivoimalan sijainti ja alue, jolle tuulivoimalan roottorin silvet ulottuvat. Roottorin halkaisija 162 m.
-  Alustava voimalan nosto- ja asennusalue, tarkentuu myöhemmin.
-  Yleiskaavassa osoitettu tv-alueen ylitys.
-  Tuulivoimaloiden alue.
-  Luonnon monimuotoisuuden kannalta erityisen tärkeä alue.
-  Paikallinen huomionarvoinen luontokohde.
-  Ohjeellinen uusi maakaapeli.


K.osa/Kylä	Korttelin/osa	Tontin/alueen	Viiteomaisuuden merkintä	Merk. jhti.
Rakennusohjelmakoodi		577-448-5-5	Koordinatit/rajapinnat	mitakaava
Rakennuskohteen nimi ja osoite			ETRS-TM35Fin	1:2000
Huson-Pöytä tuulivoimalapuisto			Asennusalue WT4	
Palmio			Välimäärä: V162 - 5,9MW	
RAMBOLL	Työno	15123891	Siunaus	
Ramboll Finland Oy	Rakennus	WT4	Pluuttelu	
Skottinkatu 2, 33100 Tampere	Piir.	Hyv.	Pynt	17.2.2022
Suunnitelma, taustatieto, aikataulu				
Mikko Olli	Tiios			

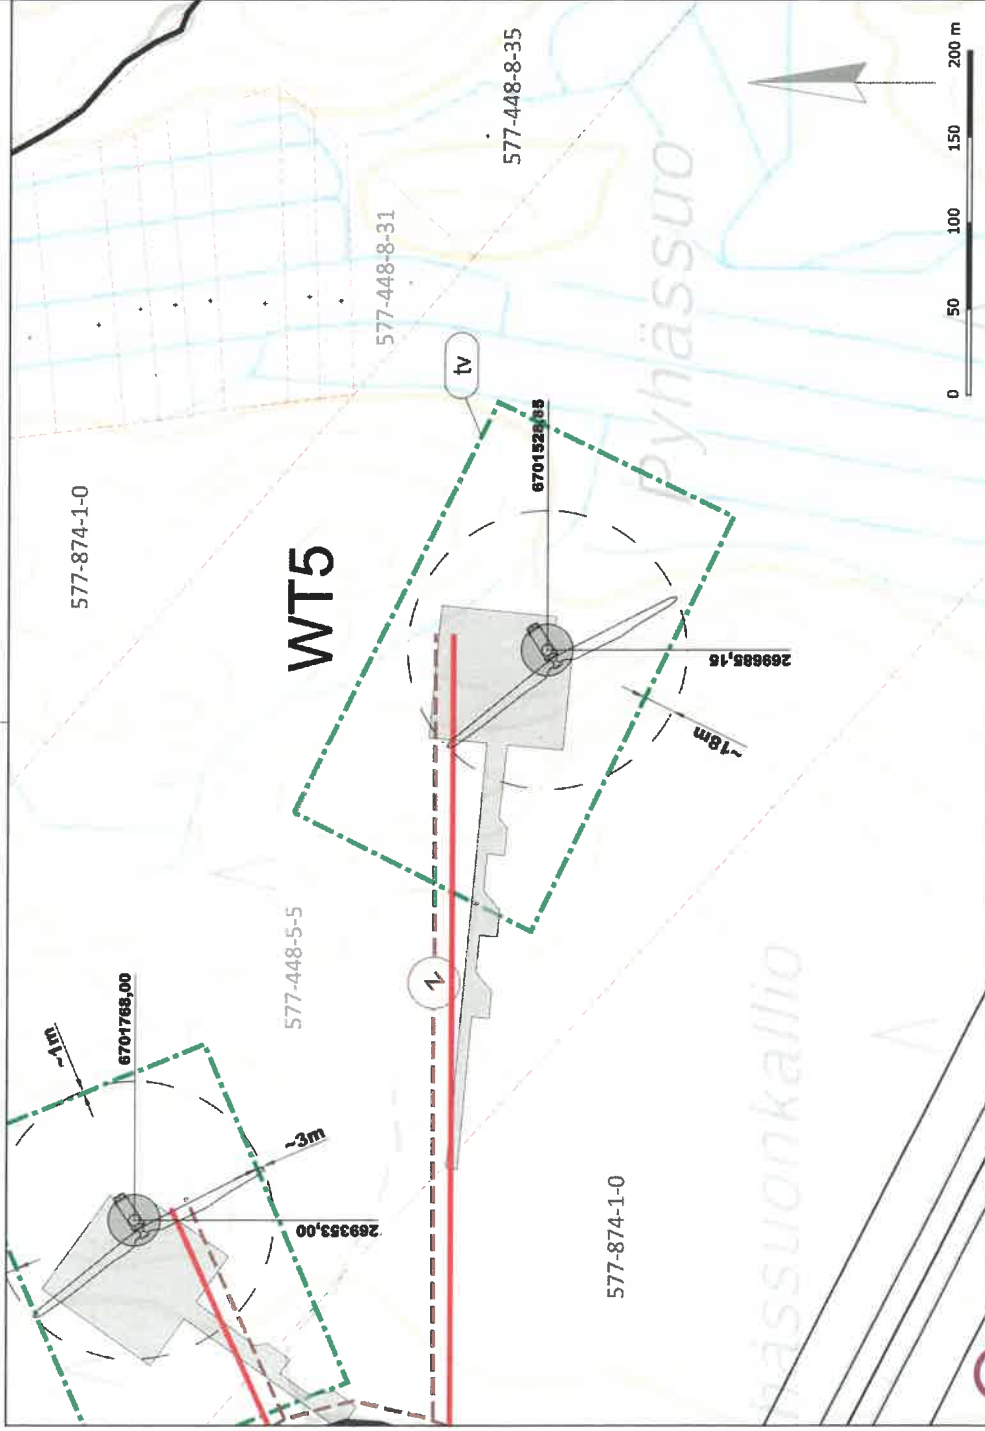

Merkintöjen selitykset

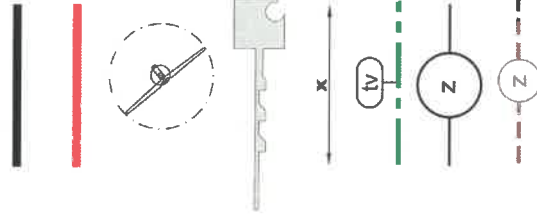


Kontti/kuva	Portat/tila	Tontti/tilanro	Vieromaiden merkintöjä
Rakennusohjelmakoodi		577-448-5-5	
Rakennusohjelmakoodi			Koordinaattijärjestelmä
			ETRS-TM35Fin
			Maastokuva
			1:2000
Rakennusohjelmakoodi			
Rakennusohjelmakoodi ja -nimi			
Husjo-Pöytä tuulivoimalapuuisto			
Paimio			
Rakennusohjelmakoodi			
Rakennusohjelmakoodi ja -nimi			
RAMBOLL			
Ramboll Finland Oy			
Pöytäkatu 2,			
33100 Tampere			
Rakennusohjelmakoodi			
Suunnitelman, suunnitelman, suunnitelman			
Matti Olli			
Rakennusohjelmakoodi			
Suunnitelman, suunnitelman, suunnitelman			
TKos			
Rakennusohjelmakoodi			
Suunnitelman, suunnitelman, suunnitelman			
WT5			
Rakennusohjelmakoodi			
Suunnitelman, suunnitelman, suunnitelman			
17.2.2022			

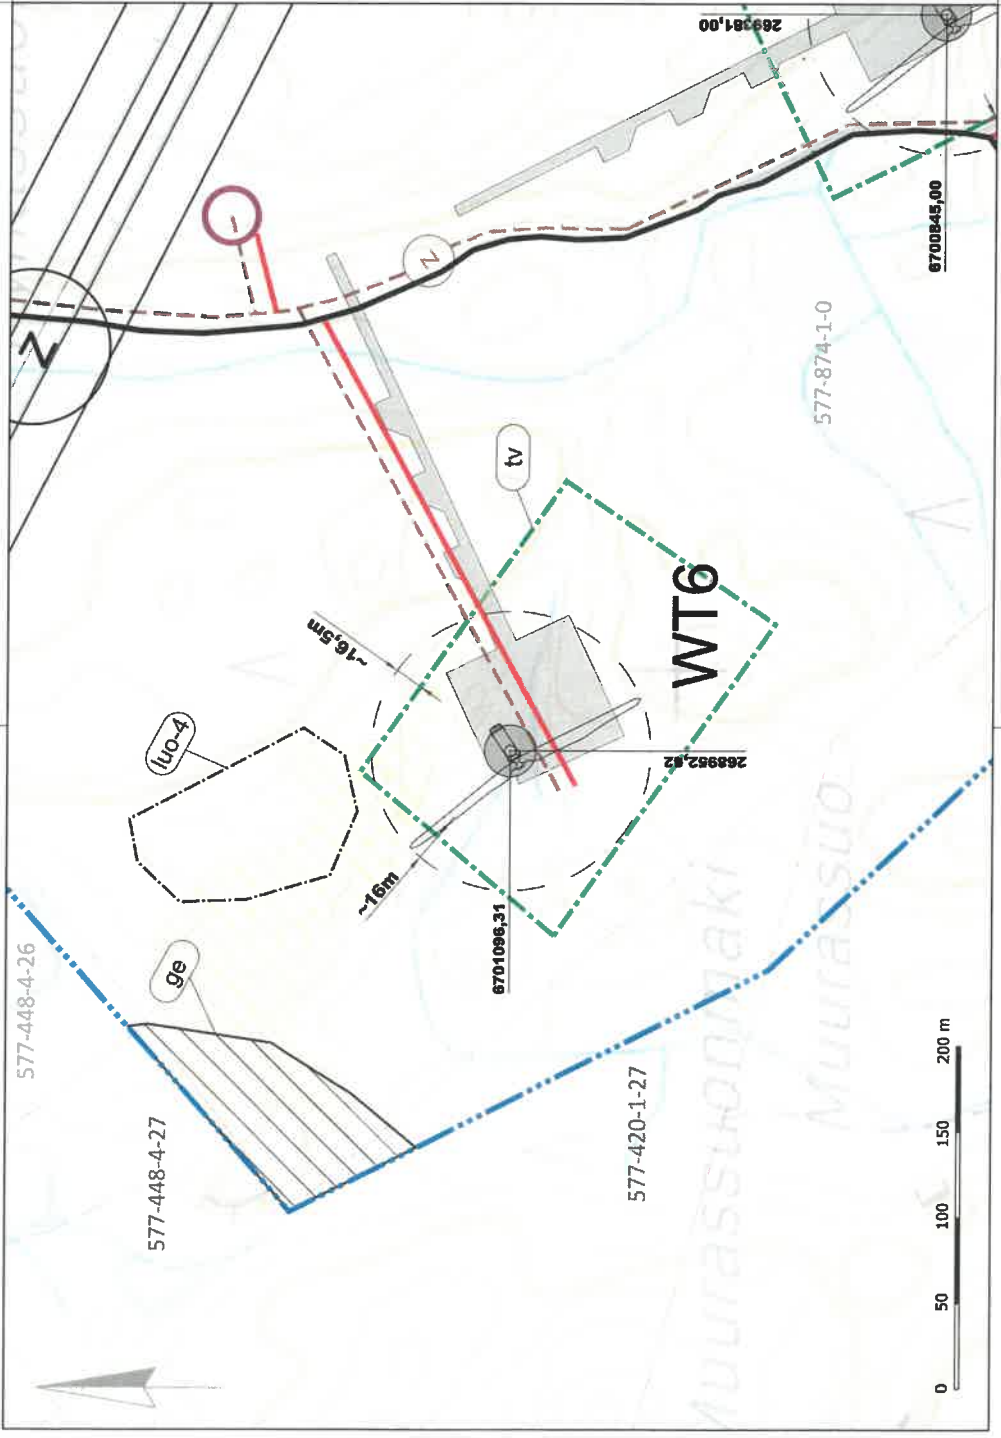

Merkintöjen selitykset

- Nykyinen/parannettava tieyhteys.
- Ohjeellinen uusi tieyhteys.
- Ohjeellinen tuulivoimalan sijainti ja alue, jolle tuulivoimalan roottoriin siivet ulottuvat. Roottorin halkaisija 162 m.
- Alustava voimalan nosto- ja asennusalue, tarkentuu myöhemmin.
- Yleiskaavassa osoitettu tv-alueen ylitys.
- Arvokas harjualetai muu geologinen muodostuma. Valtakunnallisesti arvokas Kaikkimäki-Muurassuonmäki-kallioalue.
- Tuulivoimaloiden alue.
- Luonnon monimuotoisuuden kannalta erityisen tärkeä alue. Paikallinen huomioarvoinen luontokohde.
- Yleiskaava-alueen raja.
- Ohjeellinen sähköasama.
- Johto tai linja.
- Ohjeellinen uusi maakaapeli.
- Kunnanraja

K.osa/ky/ka	Kortti/tila	Tiedot/Reliöö	Vinonvaatan merkintä	Isk. pit.
		577-874-1-0	Koordinaattijärjestelmä	Mitakaava
Rakennusluvan nimi ja osoite		ETRS-TM35fin		1:2000
Husjo-Pöylän tuulivoimalapisto		Asennajayhtiö WT6		
Palmio		Voimalähtö V102 - 5.0MW		
Ramboll Finland Oy Rakennusmuutostyö 2, 33101 Tampere		Summa	Työno	Piirustuskoko
Suunn. (nimi, sukunimi, allekirjoitus)		15123891	WT6	Muutos
Marko Olli		Pkt.	työ.	Pvm
		TKos		17.2.2022

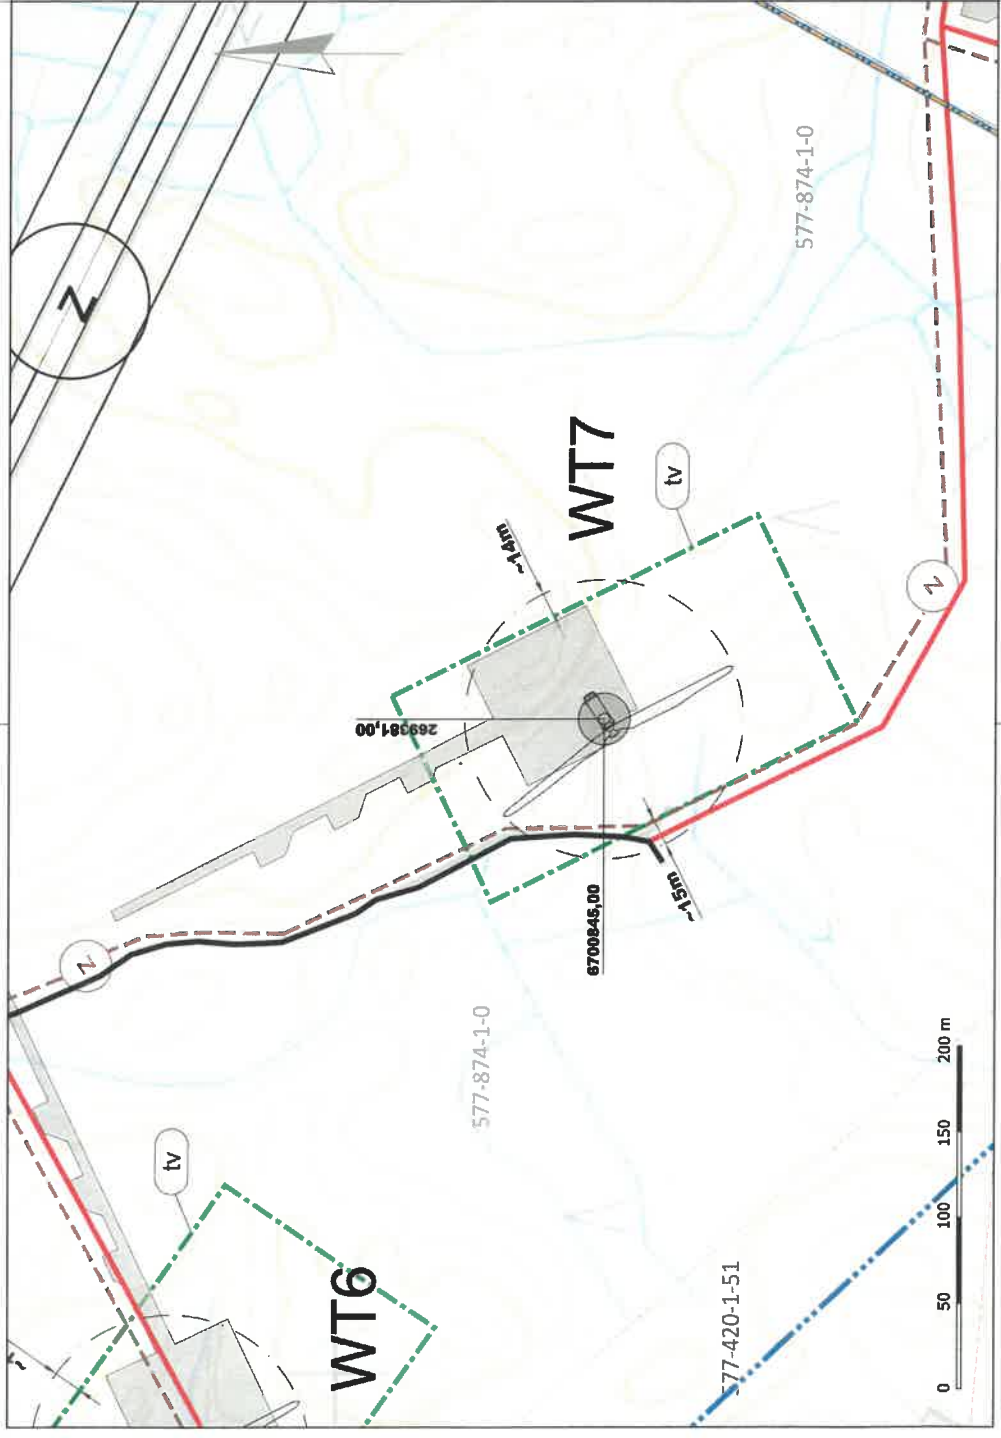

Merkintöjen selitykset

- Nykyinen/parannettava tieyhteys.
- Ohjeellinen uusi tieyhteys.
- Ohjeellinen tuulivoimalan sijainti ja alue, jolla tuulivoimalan roottoriin siivet ulottuvat. Roottorin halkaisija 162 m.
- Alustava voimalan nosto- ja asennusalue, tarkentuu myöhemmin.
- Yleiskaavassa osoitettu tv-alueen ylitys.
- Arvokas harjualue tai muu geologinen muodostuma. Valtakunnallisesti arvokas Kaikkimäki-Muuras-suonmäki-kallioalue.
- Tuulivoimaloiden alue.
- Luonnon monimuotoisuuden kannalta erityisen tärkeä alue. Paikallinen huomionarvoinen luontokohte.
- Yleiskaava-alueen raja.
- Ohjeellinen sähköasema.
- Johto tai linja.
- Ohjeellinen uusi maakaapeli.
- Kunnann raja.

Kunta/ryhjä	Porvoo/ITM	Tontti/tila	577-874-1-0	Vieromäen merkintä	
Rakennuslupamäärä		Koordinaattijärjestelmä	ETRS-TM35FIN	Koord. jäs.	
Rakennuslupien nimi ja osoite	Huson-Pöylän tuulivoimaluisto	Piirustuksen laajuus	Asennajapiirustus WT7	Hitaavaa	1:2000
Projektin nimi	Palmio	Voimak. V162 - 5.68MW			
Rakentaja	RAMBOLL	Työno	15123881	Piirustuksen	
Yhteystiedot	Ramboll Finland Oy Siltatie 2 33100 Tampere	Piirustuksen	WT7	Nuoru	
Maailman kartta		Piir.	Hyv.	Pvm	17.2.2022
Maailman kartta		Tkko			