
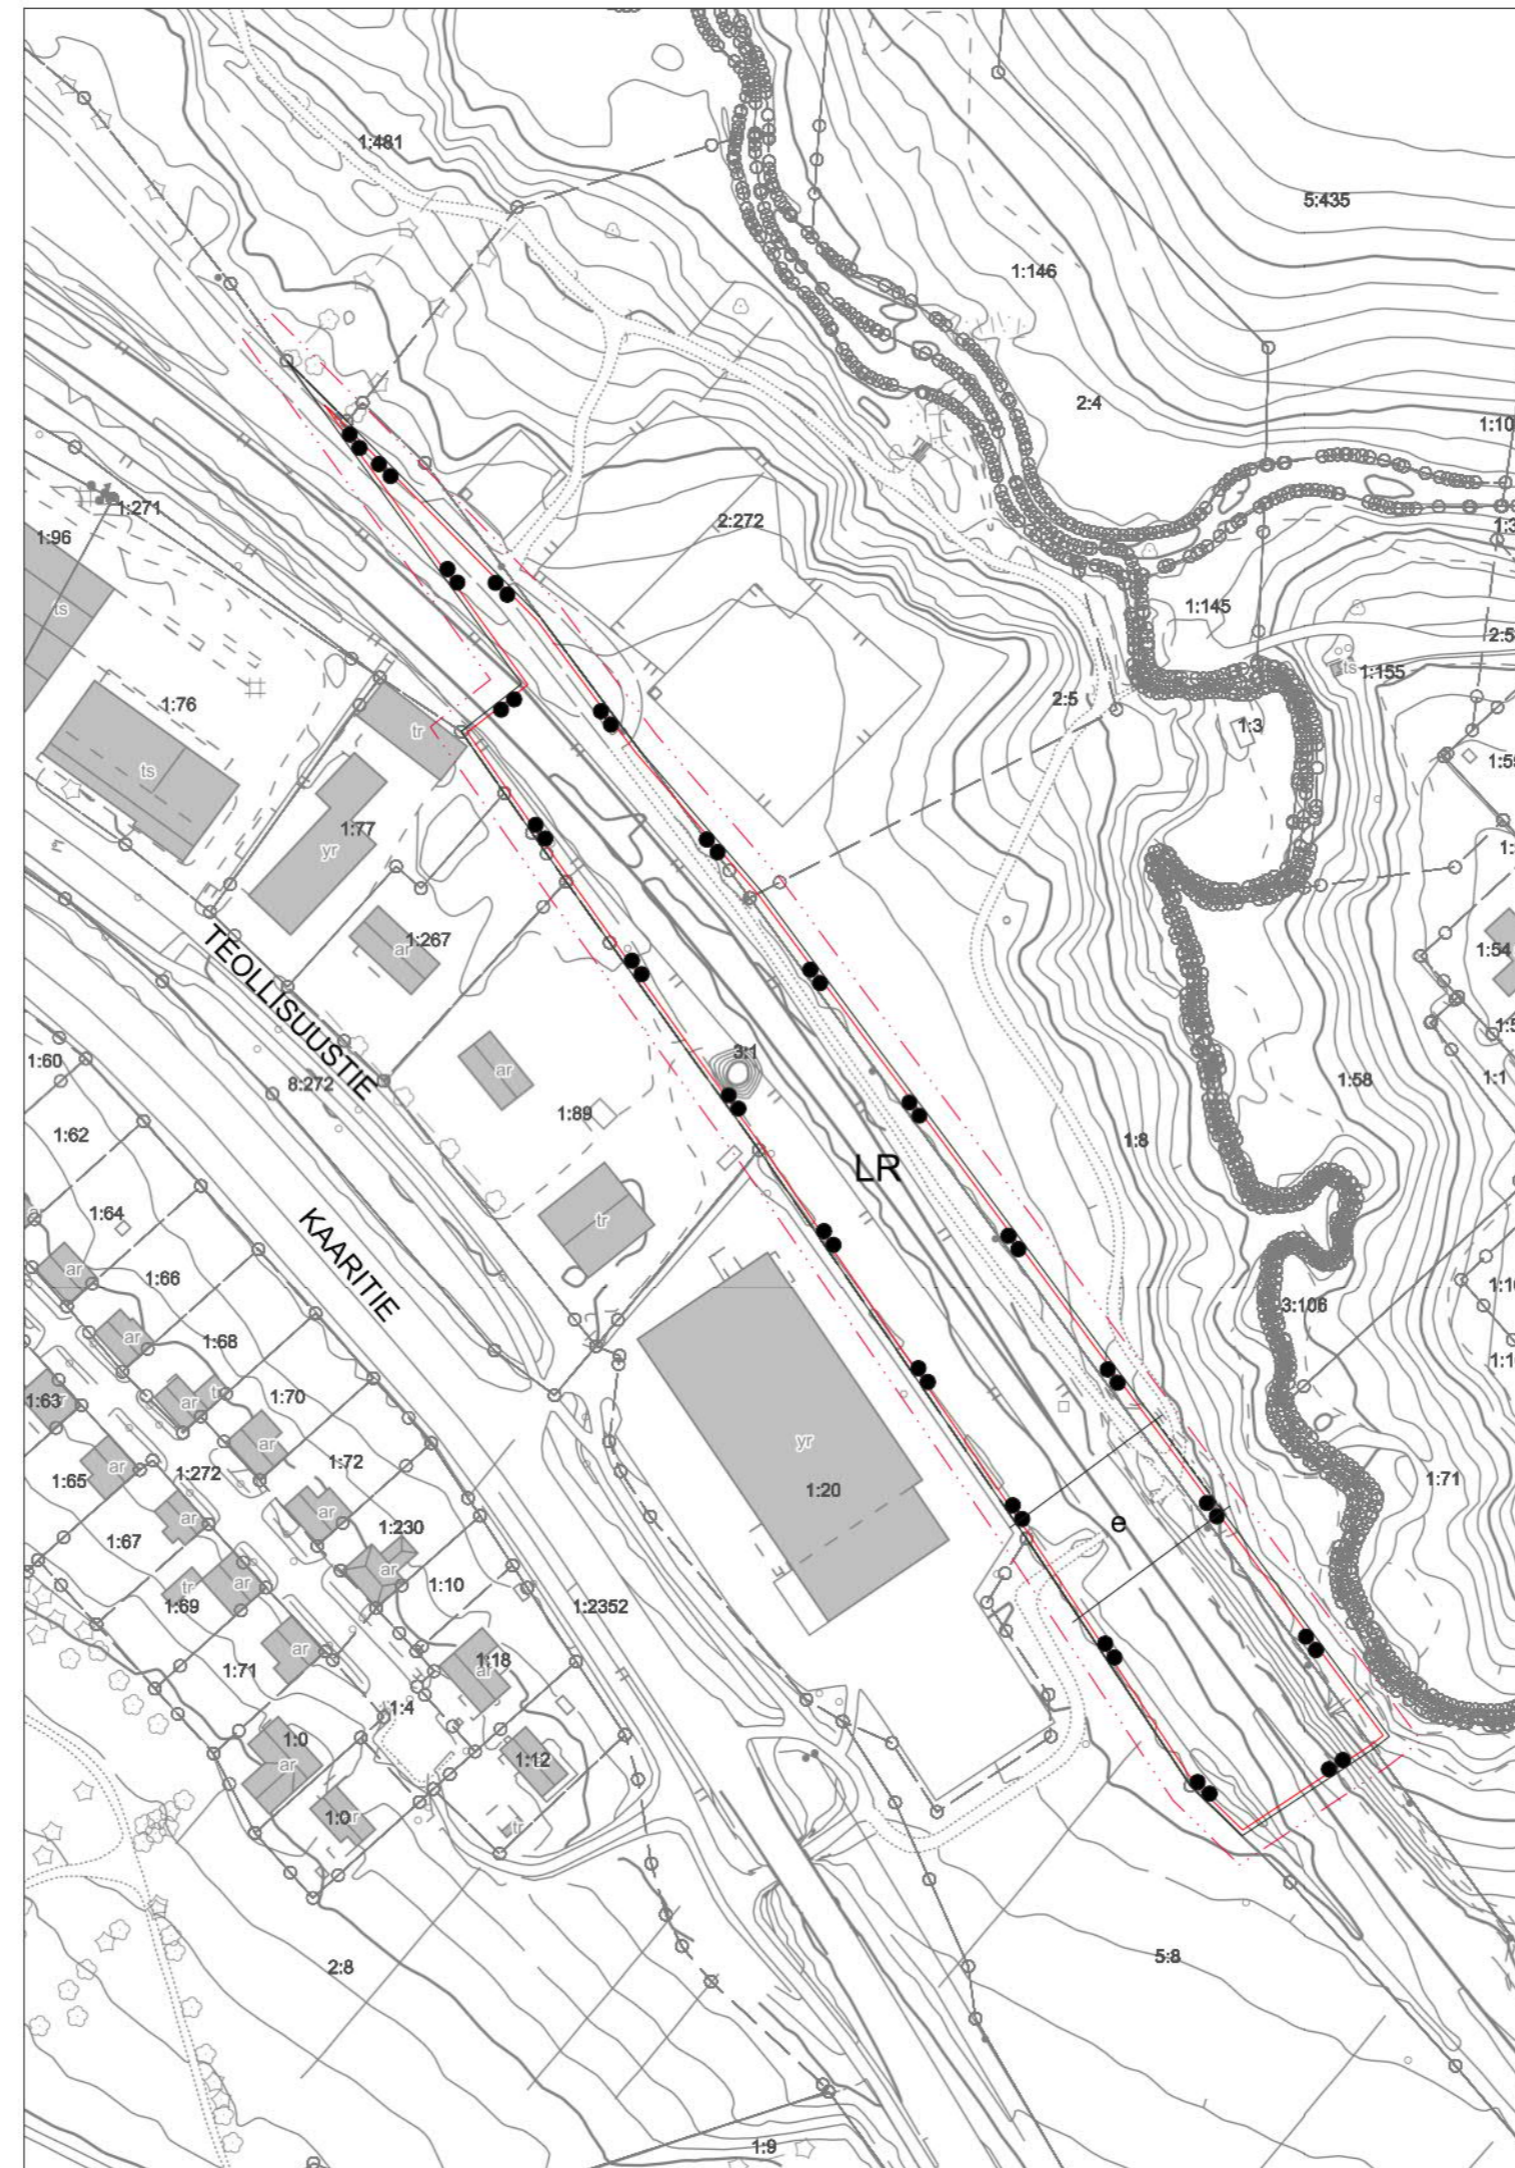


PAIMION KAUPUNKI

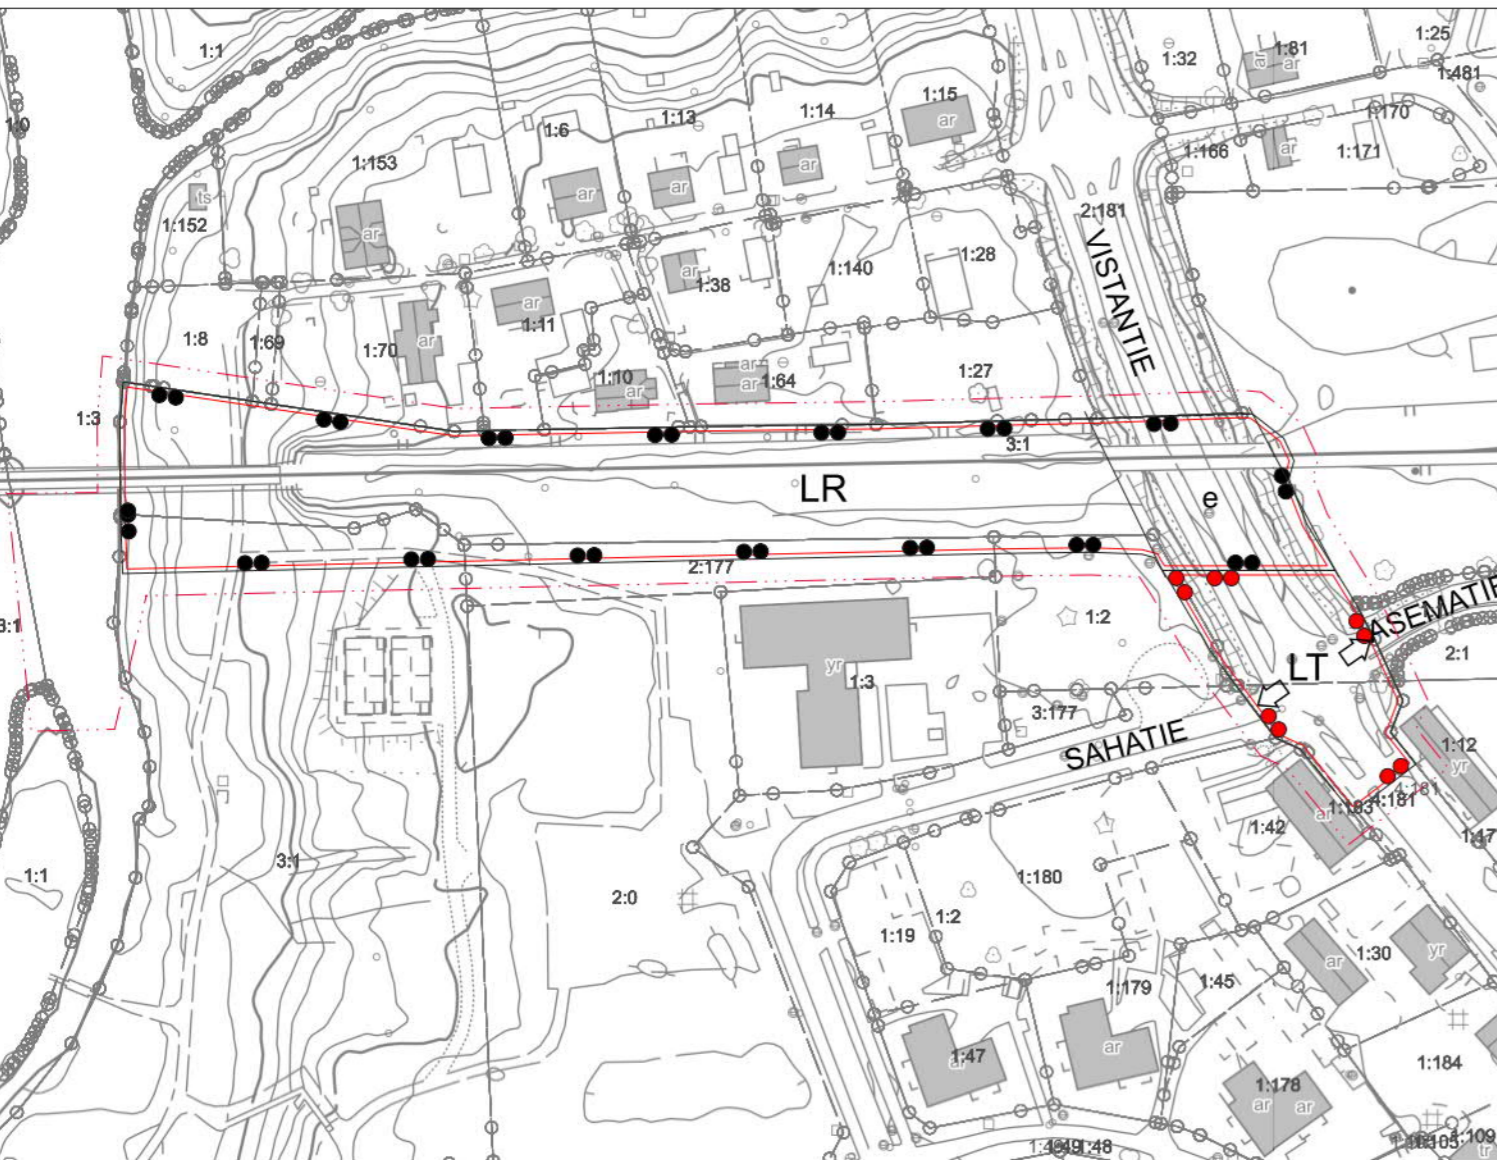


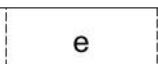
KESKUSTAN RATA-ALUEEN ASEMAKAAVA, ASEMAKAAVAN MUUTOS JA KUMOAMINEN

1:2000
Luonnos

Asemakaavan muutos koskee maantien aluetta, rautatiealuetta, yleistä pysäköintialuetta, puistoa sekä lähivirkistys- ja suojaviheraluetta. Asemakaavan kumoaminen koskee vesialuetta. Asemakaavalla ja asemakaavan muutoksella muodostuu maantien aluetta ja rautatiealuetta.



ASEMAKAAVAMERKINNÄT JA -MÄÄRÄYKSET

-  LT Maantien alue.
-  LR Rautatiealue.
-  3 m kaava-alueen rajan ulkopuolella oleva viiva.
- VISTANTIE Kadunnimi.
-  e Eritasoristeys.

Valmisteluvaiheen kuuleminen: 15.12.2023 - 4.1.2024
Kaavaehdotus nähtävillä:

Hyväksymiskäsittely:
Ympäristölautakunta:
Kaupunginhallitus:
Kaupunginvaltuusto:

Kaavan voimaantulo:

Paimiossa 7.12.2023

Jouni Kiimamaa
Arkkitehti SAFA, YKS-381