


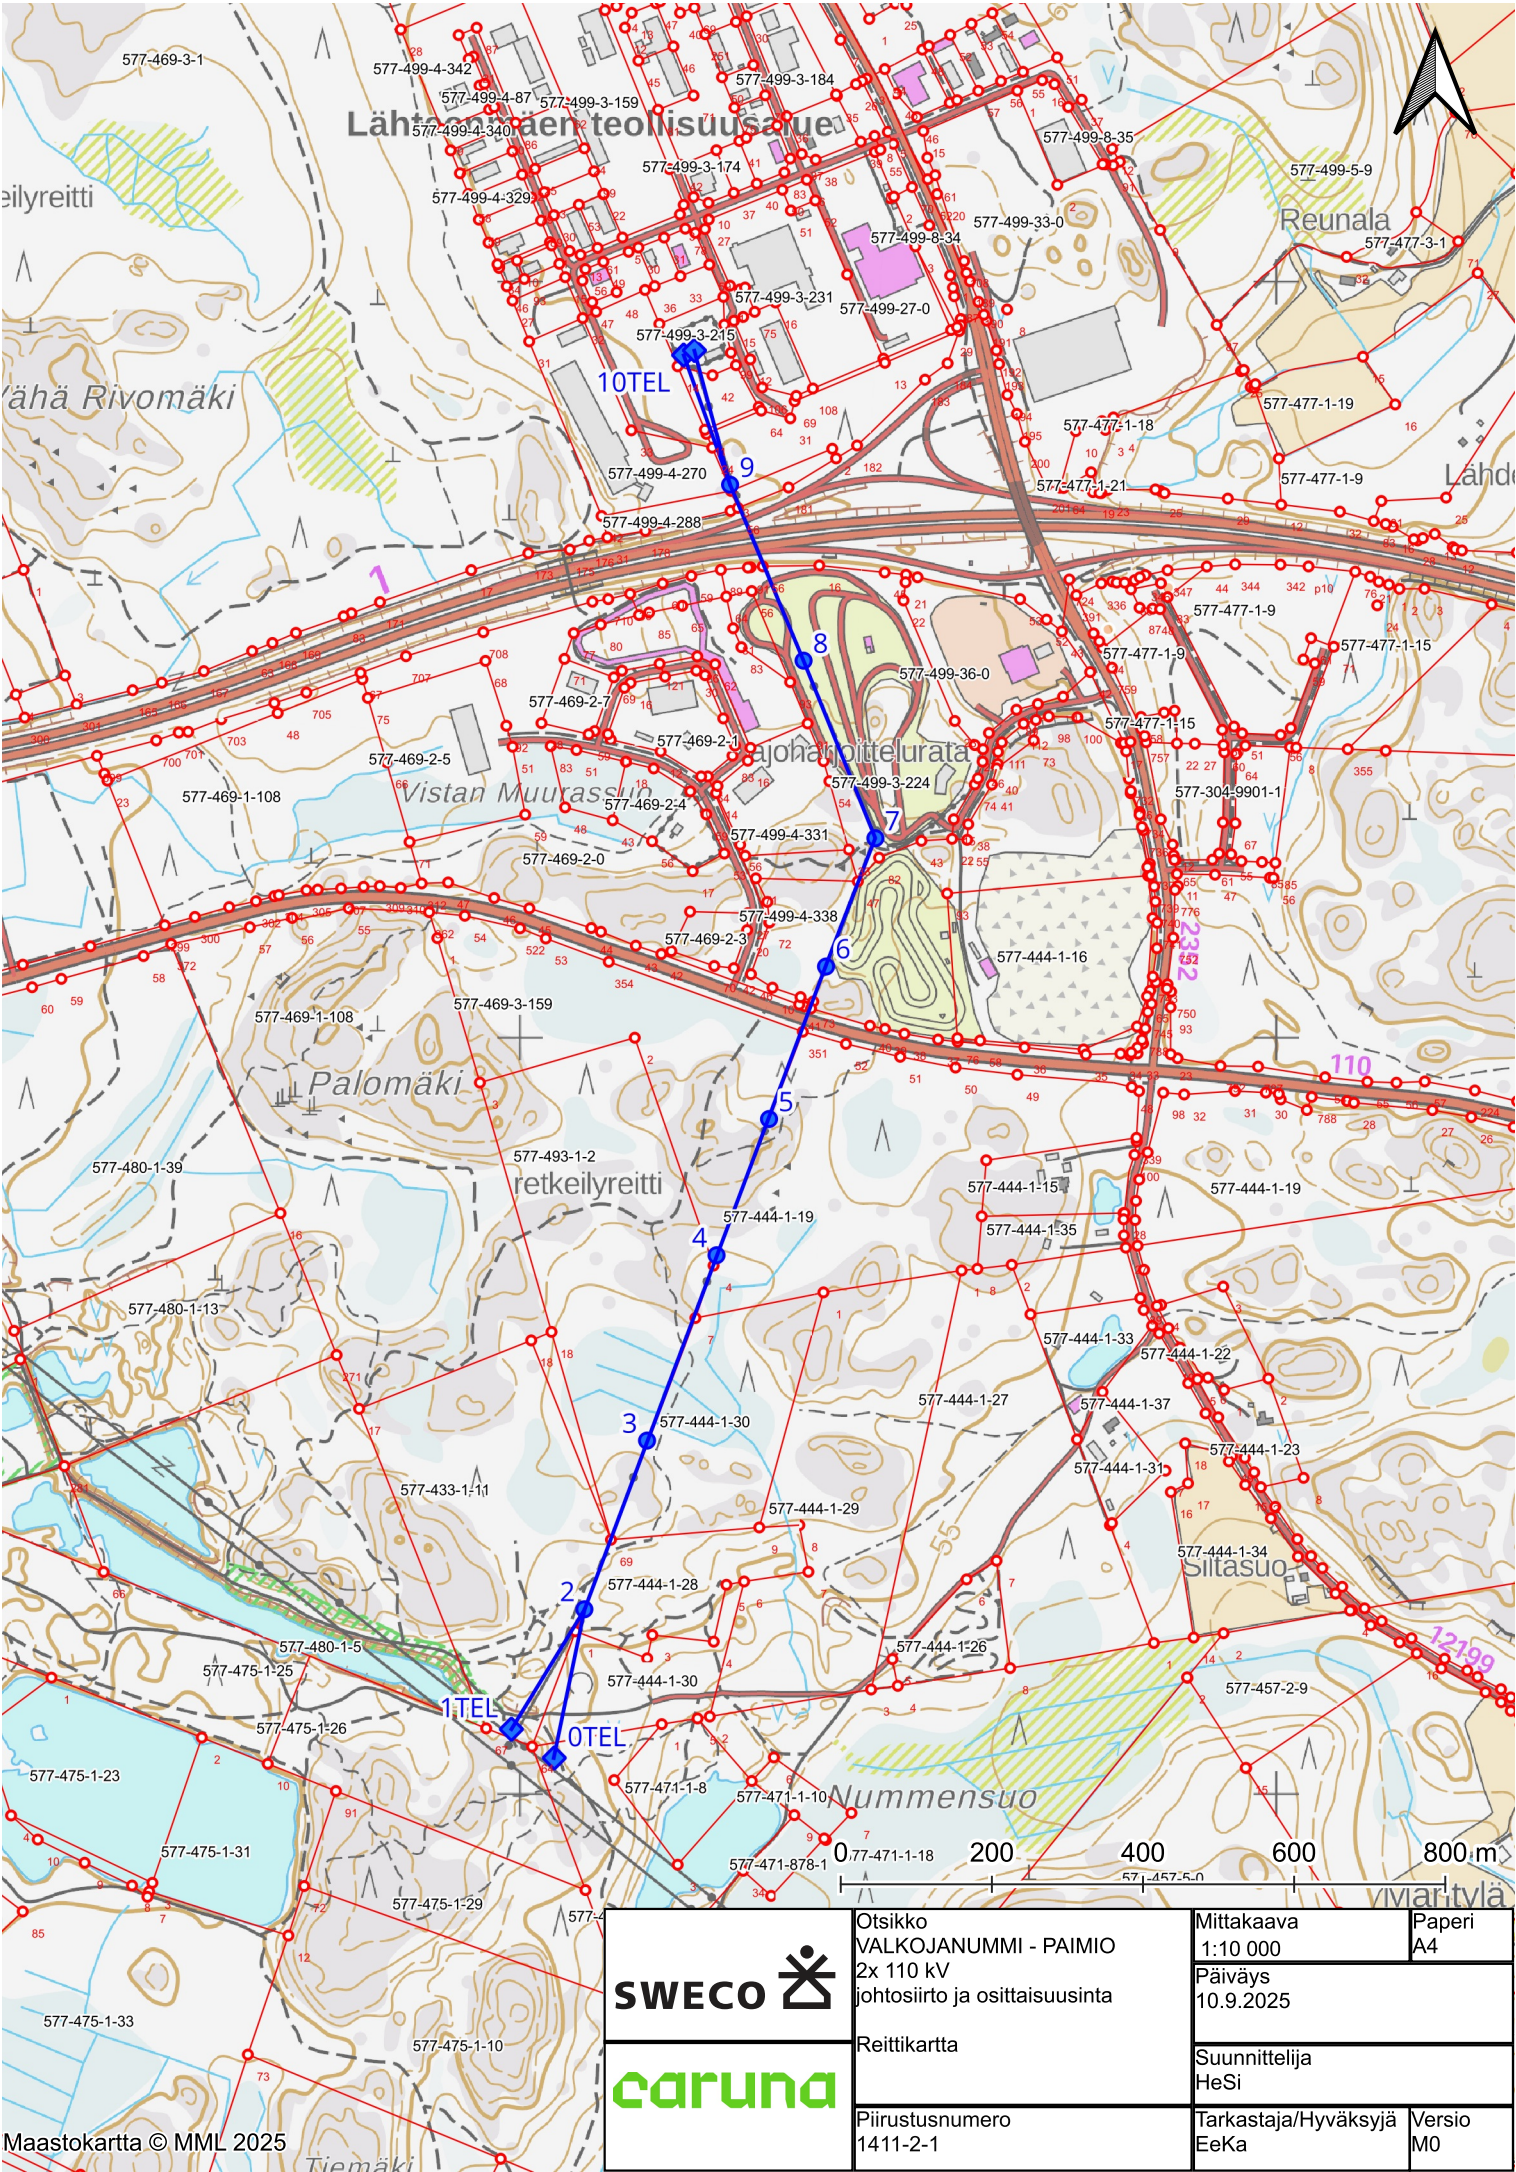

Maastokartta © MML 2025

SWECO

caruna

Otsikko
VALKOJANUMMI - PAIMIO
2x 110 kV
johtosiirto ja osittaisuusinta

Reittikartta

Piirustusnumero
1411-2-1

Mittakaava
1:10 000
Päiväys
10.9.2025

Suunnittelija
HeSi

Tarkastaja/Hyväksyjä
EeKa

Paperi
A4
Versio
M0