


11 940

12 205

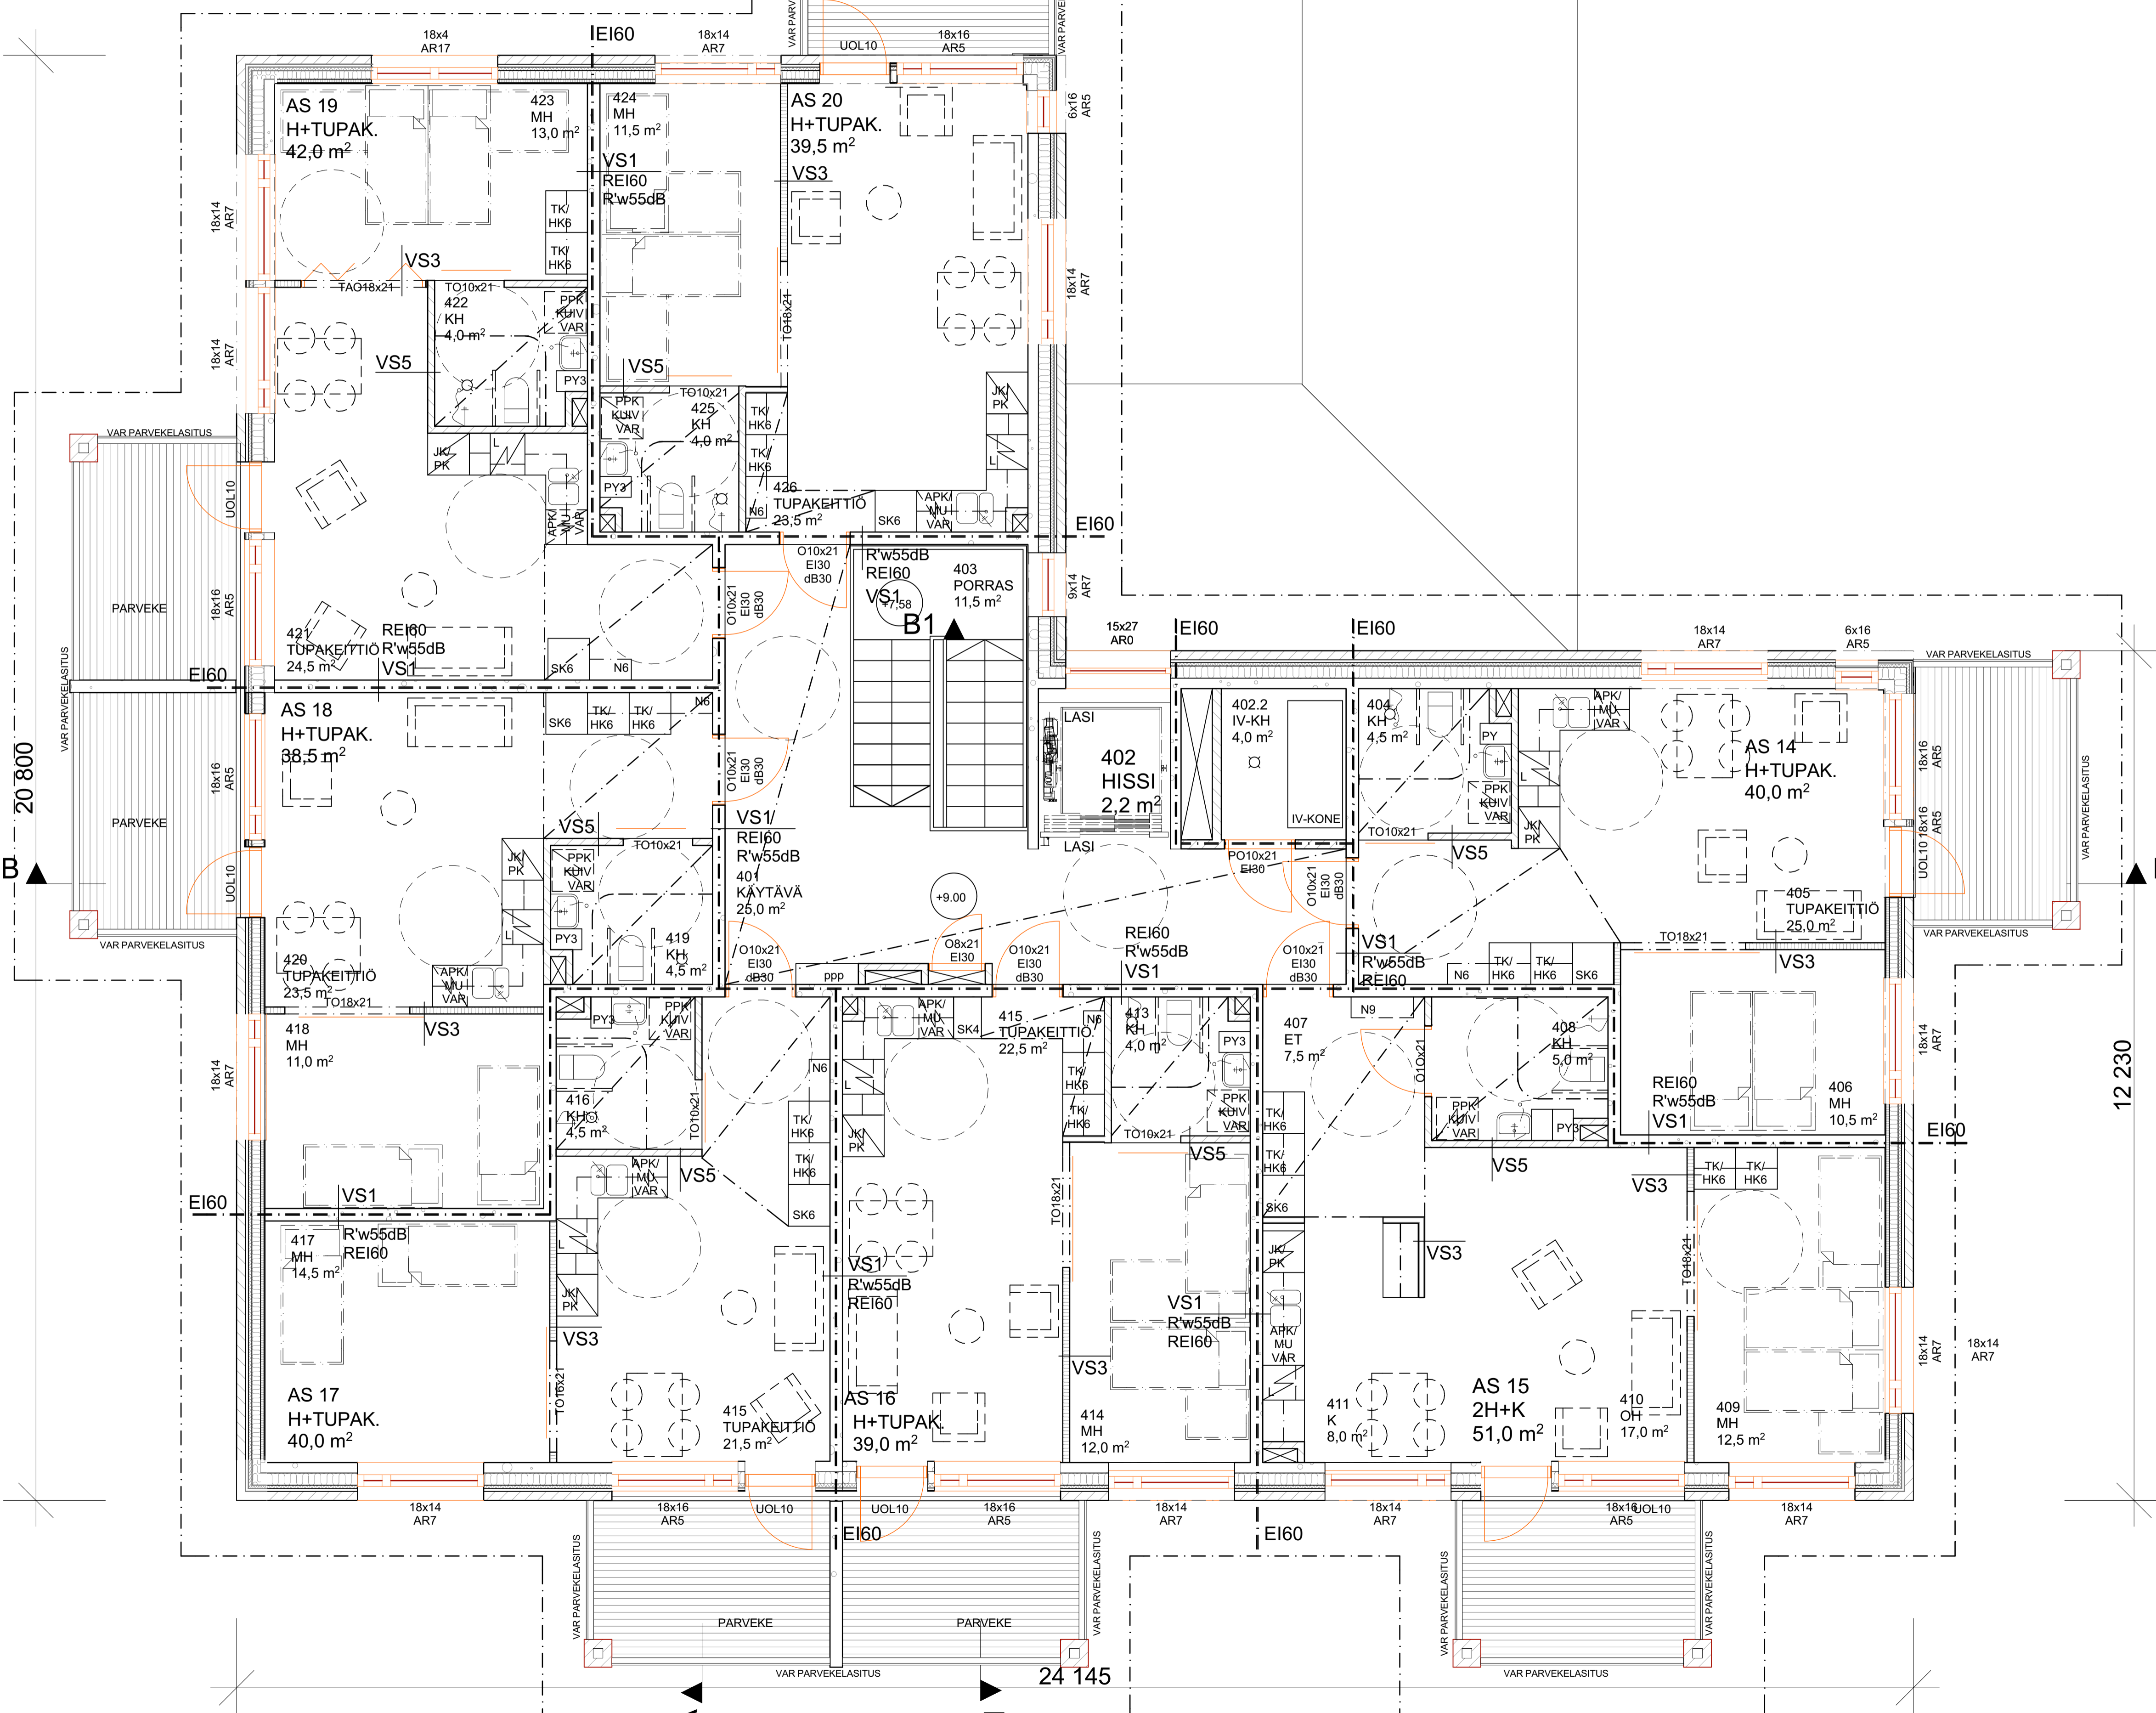

RAKENUKSESSA ON KONEELLINEN LÄMMÖNTALTEENOTOLLALLA VARUSTETTU TULO- JA POISTOILMANVAIHTO ERILLISEN SUUNNITELMAN MUKAAN.

Kaupunginosa/työala Ala-Vista	Korttelin/osa 56	Tontin/numero 3	Viranomaisten arkistomerkinointi
Rakennuslomake Uudisrakennus	Piirustuksen nimi ja osite Paimion Palvelukeskussäätiön Senioritalot, Talo A Paltantie 21530 Paimio	Piirustuksen sisältö Pohjapiirustus 4 kerros	Juoks. nro 5 Mittakaavat 1:50
		Pvm 31.05.2016 Suunnittelija Päivi Ihamäki RAARK1319 Piirittäjä -	Suunnittelun ja piirustuksen numero ARK 003-104 Muutosnumero -