



# Paimion sisäliikuntahalli

## Pelastussuunnitelma

## Paimion sisäliikuntahalli pelastussuunnitelma

Laadittu 22.9.2025

Laatija Paimion Kaupunki

Viimeksi päivitetty 6.10.2025

Päivittäjä Anna Blomroos

Tämä pelastussuunnitelma on laadittu käyttäen palvelua Paimion Kaupunki.

Tässä pelastussuunnitelmassa on 29 sivua.

# Sisällys

|   |                                                                |    |
|---|----------------------------------------------------------------|----|
| 1 | Johdanto . . . . .                                             | 4  |
| 2 | Kohteen perustiedot . . . . .                                  | 6  |
|   | 2.1 Perustiedot . . . . .                                      | 6  |
|   | 2.2 Muut tiedot . . . . .                                      | 6  |
| 3 | Organisaatio . . . . .                                         | 9  |
|   | 3.1 Kiinteistön turvallisuushenkilöt . . . . .                 | 10 |
|   | 3.2 Kiinteistön tärkeät numerot . . . . .                      | 10 |
|   | 3.3 Muut tärkeät numerot . . . . .                             | 10 |
| 4 | Riskit . . . . .                                               | 11 |
|   | 4.1 Tapaturmat . . . . .                                       | 11 |
|   | 4.2 Tulipalovaarat . . . . .                                   | 12 |
|   | 4.3 Vesivahingot . . . . .                                     | 14 |
|   | 4.4 Sairauskohtaukset . . . . .                                | 15 |
|   | 4.5 Säteily- tai kaasuvaara . . . . .                          | 16 |
|   | 4.6 Myrskyvauriot . . . . .                                    | 17 |
|   | 4.7 Rikollinen toiminta . . . . .                              | 17 |
| 5 | Turvallisuusjärjestelyt . . . . .                              | 18 |
|   | 5.1 Ensiapu . . . . .                                          | 18 |
|   | 5.2 Paloturvallisuus . . . . .                                 | 18 |
| 6 | Toimintaohjeita . . . . .                                      | 19 |
|   | 6.1 Turvallisuusorganisaatio . . . . .                         | 19 |
|   | 6.2 Avun hälyttäminen . . . . .                                | 19 |
|   | 6.3 Sairauskohtaus tai tapaturma . . . . .                     | 20 |
|   | 6.4 Tulipalo . . . . .                                         | 21 |
|   | 6.5 Toiminta kokoontumispaikalla . . . . .                     | 22 |
|   | 6.6 Liikuntarajoitteisen avustaminen hätätilanteessa . . . . . | 22 |
|   | 6.7 Vesivahinko . . . . .                                      | 22 |
|   | 6.8 Väkivallan uhatessa . . . . .                              | 23 |
|   | 6.9 Pommiuhka . . . . .                                        | 23 |
|   | 6.10 Yleinen vaaramerkki . . . . .                             | 24 |
|   | 6.11 Sähkökatkot . . . . .                                     | 26 |
| 7 | Väestönsuojelu . . . . .                                       | 27 |
| 8 | Irtaimiston säilytys . . . . .                                 | 28 |
| 9 | Liitteet . . . . .                                             | 28 |
|   | Liite A Alkusammuttimien käyttöohjeet . . . . .                | 29 |
|   | A.1 Sammuttimet . . . . .                                      | 29 |

# 1 Johdanto

Pelastussuunnitelman laadinta, ylläpito ja tiedottaminen perustuvat pelastuslain (379/2011) vaatimukseen. Tässä pelastussuunnitelmassa on selostus:

1. vaarojen ja riskien arvioinnin johtopäätelmistä;
2. rakennuksen ja toiminnassa käytettävien tilojen turvallisuusjärjestelyistä;
3. henkilöille annettavista ohjeista onnettomuuksien ehkäisemiseksi sekä onnettomuus- ja vaaratilanteissa toimimiseksi;
4. mahdollisista muista kohteen omatoimiseen varautumiseen liittyvistä toimenpiteistä. (Pelastuslaki 379/2011, 15 §.)

Pelastussuunnitelma on pidettävä ajan tasalla ja siitä on tiedotettava tarvittavalla tavalla asianomaisen rakennuksen tai muun kohteen henkilöille. (Valtioneuvoston asetus pelastustoimesta 407/2011, 2 §.)

Pelastuslaissa on myös muita vaatimuksia turvallisuudelle, näistä tärkeimpinä:

Rakennuksen omistajan ja haltijan sekä toiminnanharjoittajan on osaltaan huolehdittava siitä, että rakennus, rakennelma ja sen ympäristö pidetään sellaisessa kunnossa, että:

1. tulipalon syttymisen, tahallisen sytyttämisen sekä leviämisen vaara on vähäinen;
2. rakennuksessa olevat henkilöt pystyvät tulipalossa tai muussa äkillisessä vaaratilanteessa poistumaan rakennuksesta tai heidät voidaan pelastaa muulla tavoin;
3. pelastustoiminta on tulipalon tai muun onnettomuuden sattuessa mahdollista;
4. pelastushenkilöstön turvallisuus on otettu huomioon. (Pelastuslaki 379/2011, 9 §.)

Seuraavat varusteet ja laitteet on pidettävä toimintakunnossa sekä huollettava ja tarkastettava asianmukaisesti:

1. sammutus-, pelastus- ja torjuntakalusto;
2. sammutus- ja pelastustyötä helpottavat laitteet;
3. palonilmaisu-, hälytys- ja muut onnettomuuden vaaraa ilmaisevat laitteet;
4. poistumisreittien opasteet ja valaistus;
5. väestönsuojien varusteet ja laitteet. (Pelastuslaki 379/2011, 12 §.)

Rakennuksen omistajan ja haltijan sekä toiminnanharjoittajan on osaltaan:

1. ehkäistävä tulipalojen syttymistä ja muiden vaaratilanteiden syntymistä;
2. varauduttava henkilöiden, omaisuuden ja ympäristön suojaamiseen vaaratilanteissa;
3. varauduttava tulipalojen sammuttamiseen ja muihin sellaisiin pelastustoimenpiteisiin, joihin ne omatoimisesti kykenevät;
4. ryhdyttävä toimenpiteisiin poistumisen turvaamiseksi tulipaloissa ja muissa vaaratilanteissa sekä

toimenpiteisiin pelastustoiminnan helpottamiseksi. (Pelastuslaki 379/2011, 14 §.)

## 2 Kohteen perustiedot

Sisäliikuntahalli joka sisältää monitoimitila, kahvio, painisali, juoksusuora, pituushyppypaikka, kolmeen osaan loh-kottava kenttä sekä 200 paikan katsomo.

Tiloissa toiminta sisältää koulujen, seurojen sekä yksityisen toimijan harjoittamaa toimintaa.

### 2.1 Perustiedot

|                         |                                                                             |
|-------------------------|-----------------------------------------------------------------------------|
| Kiinteistön nimi        | Paimion sisäliikuntahalli                                                   |
| Kiinteistön kutsumanimi | Sisäliikuntahalli                                                           |
| Kiinteistön osoite      | Vistantie 55a<br>21530 PAIMIO                                               |
| Rakennusten määrä       | 1                                                                           |
| Kiinteistön omistaja    | Paimion Kaupunki<br><a href="http://www.paimio.fi">http://www.paimio.fi</a> |

### 2.2 Muut tiedot

Kohde kuuluu seuraavaan pelastustoimen alueeseen: Varsinais-Suomi.

---

|                                    |   |
|------------------------------------|---|
| <b>Kiinteistönhoito</b>            | Nikke Alakylä<br>puh. 0505269001<br>päivystys 0500824302   |
| <b>Talvikunnossapito</b>           | Tarkentuu myöhemmin   |
| <b>Sähköntarjoaja</b>              | Turku Energia Oy<br>puh. 022628111<br>päivystys 080002001<br><a href="http://www.turkuenergia.fi/kotitalouksille/asiakaspalvelu/ilmoita-sahkoverkon-viasta/">http://www.turkuenergia.fi/kotitalouksille/asiakaspalvelu/ilmoita-sahkoverkon-viasta/</a> |
| <b>Vesiyhtiö</b>                   | Paimion Vesihuolto Oy<br>puh. 0500786022<br>päivystys 0500786022   |
| <b>Kiinteistön vakuutusyhtiö</b>   | LähiTapiola<br>puh. 080004531<br><a href="http://www.lahitapiola.fi/">http://www.lahitapiola.fi/</a>   |
| <b>Kokoontumispaikka</b>           | Parkkipaikka metsänreunassa Vistantien puoleisella sivulla.   |
| <b>Väestönsuojien määrä</b>        | 1   |
| <b>Väestönsuojan sijainti VSS1</b> | 141 ja 142   |
| <b>Lämmitysmuoto</b>               | Kaukolämpö   |
| <b>Veden pääsulku</b>              | Varasto 113   |
| <b>Lämmönjakohuone</b>             | 2 krs. Tila 205   |
| <b>Sähköpääkeskus</b>              | 2 krs. Tila 204   |

---

Henkilömäärät

| Yhteensä        |                                                                                               |         |       |
|-----------------|-----------------------------------------------------------------------------------------------|---------|-------|
|                 | Päivällä                                                                                      | Illalla | Yöllä |
| Arkisin         | 200                                                                                           | 300     | 0     |
|                 | <i>Päivällä käyttäjät ovat pääsääntöisesti koululaisia, illalla ja viikonloppuisin seura-</i> |         |       |
|                 | <i>käyttäjiä.</i>                                                                             |         |       |
| Viikonloppuisin | 300                                                                                           | 400     | 0     |
|                 | <i>seurakäyttäjät, ottelu- ja turnaustapahtumat</i>                                           |         |       |

### 3 Organisaatio

**Kiinteistömestari**

Jesse Jokinen  
Paimion Kaupunki  
puh. 024745458  
jesse.jokinen@paimio.fi

**Kiinteistöpäällikkö**

Tero Aaltonen  
Paimion kaupunki  
puh. 024745447  
tero.aaltonen@paimio.fi

**Liikuntapaikkahoitaja**

Nikke Alakylä  
Paimion kaupunki  
puh. 0505269001  
nikke.alakyla@paimio.fi

**Liikuntasuunnittelija**

Anna Blomroos  
Paimion kaupunki  
puh. 05060619  
anna.blomroos@paimio.fi

### 3.1 Kiinteistön turvallisuushenkilöt

|                                   |                                                            |
|-----------------------------------|------------------------------------------------------------|
| Väestönsuojan hoitaja VSS1        | Nikke Alakylä                                              |
| Väestönsuojan apulaishoitaja VSS1 | Marko Aaltonen                                             |
| Väestönsuojan vastuhenkilö VSS1   | Jesse Jokinen<br>puh. 024745458<br>jesse.jokinen@paimio.fi |

### 3.2 Kiinteistön tärkeät numerot

| Tehtävä            | Nimi          | Puhelinnumero | Päivystysnumero |
|--------------------|---------------|---------------|-----------------|
| Omatoiminen huolto | Nikke Alakylä | 0505269001    | 0500824302      |

Päivystys

| Tehtävä    | Nimi                    | Puhelinnumero | Päivystysajat     |
|------------|-------------------------|---------------|-------------------|
| Vesihuolto | Paimion Vesihuoltoyhtiö | 0500786022    | Jatkuva päivystys |

### 3.3 Muut tärkeät numerot

| Toimija             | Puhelinnumero | Päivystysajat |
|---------------------|---------------|---------------|
| Hätänumero          | 112           | 24 h          |
| Myrkytystietokeskus | 0800 147 111  | 24 h          |

## 4 Riskit

Turvallisuuden näkökulmasta riski tarkoittaa onnettomuuden todennäköisyyden ja seurausten yhdistelmää. Tärkeä osa turvallista kiinteistöä on turvallisuusriskien tunnistaminen ja niiden seurausten arviointi. Seuraavilla sivuilla on tunnistettu riskit, jotka kohdistuvat ihmisiin, omaisuuteen ja ympäristöön. Tunnistettuihin riskeihin on laadittu toimenpide-ehdotukset, joilla riskejä voidaan poistaa, vähentää ja hallita. Vain tunnistettua riskiä voidaan hallita.

Kiinteistöön ja henkilöihin kohdistuvat riskiluokat:

- Tapaturmat
- Tulipalovaarat
- Vesivahingot
- Sairauskohtaukset
- Säteily- tai kaasuvaara
- Myrskyvauriot
- Murrot, ilkivalta yms.

### 4.1 Tapaturmat

#### Riskit

- kaatuminen
- liukastuminen
- kompastuminen
- lumen tai jään tippuminen ihmisen päälle
- liikenneonnettomuus
- korkea pudotus
- viiltohaava

#### Seuraukset

- omaisuusvahingot
- henkilövahingot

#### Toimenpiteet ja turvallisuusjärjestelyt

- Lumen ja jään kerääntymistä katoilla on seurattava talvisin.
  - Vaaranpaikoista tulee ilmoittaa välittömästi hallitukselle tai isännöitsijälle.
  - Vaaratilanteissa kulku tai pysäköiminen tulee estää lumen tai jään putoamisvaara-alueilla.

eelle.

- Piha-alue pidetään siistinä ja kunnossa.
  - Talvikunnossapidosta huolehditaan.
- Läheltä piti -tilanteisiin puututaan viivytyksettä. Läheltä piti -tilanteet tutkitaan ja tehdään tarvittavat toimenpiteet vastaavanlaisten tapahtumien varalle ja niiden estämiseksi.
- Yleisiin ensiapuohjeisiin tulee jokaisen tutustua.

## 4.2 Tulipalovaarat

### Riskit

- Ihmisen toiminta
  - huolimaton tupakointi
  - tavaroiden säilyttäminen kulkukäytävillä
  - tavaroiden säilyttäminen porraskäytävissä
  - sähkölaitteiden päälle unohtuminen
  - rasva- tai muu palo keittiössä
- Sähkölaitteet
  - oikosulut
  - rikkinäiset sähkölaitteet
  - siivouskoneen latauspaikka
  - yhteisissä tiloissa liesitaso
- Tuhopoltto
  - palokuormaa rakennuksen seinustalla
- Turvallisuusjärjestelyt
- Muut

Palovaarallisia kohteita ovat muun muassa tekniset tilat ja muut vastaavat kiinteistön tilat.

## Seuraukset

- omaisuusvahingot
- savuvahingot
- henkilövahingot

## Toimenpiteet ja turvallisuusjärjestelyt

- Ihmisen toiminta
  - Suoritetaan vuosittain omatoimiset palotarkastukset kiinteistössä.
  - Poistumisturvallisuudesta on huolehdittava:
    - henkilökunta pitää poistumistiet vapaina.
    - aktiivinen puuttuminen epäkohtiin.
  - Pelastussuunnitelma pidetään ajan tasalla ja siihen perehdytään.
- Sähkölaitteet
  - Sähkökorjaukset ja asennukset teetetään TUKES:in rekisteristä löytyvällä ammattilaisella. Urakoitsijalla on oltava riittävät asennusoikeudet ja hänellä on oltava kokemusta vastaavista töistä.
  - Sähköpääkeskukset on merkitty ja niiden edustoilla ei säilytetä tavaraa.
  - Latauspaikalla tulee olla otettu huomioon räjähdys- ja palovaaran torjunta.
  - Liesitasoa ei saa käyttää erilaisten tavaroiden säilytysalustana.
- Tuhopoltto
  - Ylimääräistä palokuormaa ei kasata.
- Turvallisuusjärjestelyt

- Muut
  - Ilmanvaihto ja nuohous

## 4.3 Vesivahingot

### Riskit

- Ympäristö
  - tulva
  - rankkasade
- Rakenteet
  - rakenteiden vesitiiviyyden pettäminen
  - rakentamis- ja materiaalivirheistä johtuva tapaturma
  - putkirikko
- Laitteet
  - pesukoneiden ja kylmäkoneiden rikkoontuminen

### Seuraukset

- omaisuusvahingot

### Toimenpiteet ja turvallisuusjärjestelyt

- Rakenteet
  - LVI-työt, -tarkastukset ja -asennukset teetetään vain ammattilaisella.
    - LVI-urakoitsijalla tulee olla riittävät asennusoikeudet ja urakoitsijan täytyy olla toteuttanut vastaavanlaisia töitä aiemmin.
  - Putkistojen kuntoarvio suoritetaan säännöllisesti.
  - Katolta ja ränneistä tulee poistaa lehdet ja roskat.
- Laitteet
  - Kodinkoneiden valvotun käytön ja kunnossapidon tärkeyden korostaminen.
    - Pesukoneen ja astianpesukoneen suodattimet ja nukkasilti on puhdistettava säännöllisesti.
    - Jääkaapin takaosa on imuroitava kerran vuodessa. Tässä yhteydessä tarkastetaan silmämääräisesti jääkaapin kunto myös kompressorin ja

valuma-astian osalta.

## 4.4 Sairauskohtaukset

### Riskit

- sydäninfarkti
- diabeettinen sokki
- aivoinfarkti
- aivoverenvuoto
- epilepsia
- pyörtyminen

### Seuraukset

- henkilövahingot
- kuolema

### Toimenpiteet ja turvallisuusjärjestelyt

- Avun saannin nopeuden takaaminen kiinteistön alueella.
- Pelastussuunnitelman liitteenä oleviin ensiapuohjeisiin tutustutaan ja ensiapua harjoitellaan.
- Pelastusajoneuvojen pysäköiminen mahdollistetaan ulko-ovien eteen.

## 4.5 Säteily- tai kaasuvaara

### Riskit

- radioaktiivisen aineen tai vaarallisen kaasun joutuminen ympäristöön
- vaarallisen aineen kuljetusonnettomuus
- onnettomuus ydinvoimalaitoksessa

### Seuraukset

- säteily sairaudet
- kuolema

### Toimenpiteet ja turvallisuusjärjestelyt

- Joditablettien hankkiminen tarpeiden mukaan (2 tabl./henkilö).
- Kiinteistössä on väestönsuoja, johon voi suojautua säteilyvaaratilanteessa.
- Väestönsuojan toimintakuntoa ylläpidetään.
- Väestönsuojanhoitaja on nimetty ja koulutettu tehtäviinsä.
- Pelastussuunnitelmassa on toimintaohjeet tilanteiden varalle.

## 4.6 Myrskyvauriot

### Riskit

- erilaiset luonnonilmiöt

### Seuraukset

- sähkökatkot
- omaisuusvahingot
- henkilövahingot

### Toimenpiteet ja turvallisuusjärjestelyt

- Rakennuksen ja ulkoalueiden kunnosta huolehditaan.
- Viranomaisten ulkonaliikkumiskieltoa on noudatettava.
- Sisälle suojautuessa pysytään kaukana ikkunoista ja lasiovista.
- Varaudu omatoimisesti pitkäaikaisiinkin sähkökatkoihin esimerkiksi seuraavasti:
  - valaisin ja paristot

## 4.7 Rikollinen toiminta

### Riskit

### Seuraukset

- omaisuusvahingot

### Toimenpiteet ja turvallisuusjärjestelyt

- Murto
  - Arvoesineiden merkitseminen ja kuvaaminen.
- Ilkivalta
  - Yleisen siisteyden ja järjestyksen valvominen ja epäkohtiin puuttuminen aktiivisesti.
  - Graffitien ja muiden töhryjen puhdistus viipymättä.
- Henkilökunnalla on velvollisuus ilmoittaa epäkohdista.

## 5 Turvallisuusjärjestelyt

### 5.1 Ensiapu

Työturvallisuuslain (738/2002) 46 § mukaan työnantajan on huolehdittava työntekijöiden ja muiden työpaikalla olevien henkilöiden ensiavun järjestämisestä, annettava ohjeet ensiavun saamiseksi sekä varattava työpaikalle tai sen välittömään läheisyyteen riittävä määrä asianmukaisia ensiapuvälineitä.

### 5.2 Paloturvallisuus

#### Poistumisreitit

Poistumisturvallisuuden periaatteena on, että rakennuksen kaikista tiloista on joka hetki päästävä poistumaan vähintään kahta kulkureittiä pitkin ilman avainta tai muuta oven avausvälinettä. Ovia ei saa pitää työaikana takalukossa. Uloskäyntien edessä ei saa säilyttää tavaraa.

**Kokoontumispaikka:** Parkkipaikka metsänreunassa Vistantien puoleisella sivulla.

#### Tulityöt

Tulityöt määritellään töiksi, joissa syntyy kipinöintiä tai joissa käytetään liekkiä tai muuta lämpöä ja joka aiheuttaa palovaaraa. Tällaisia töitä ovat mm. kaasu- ja kaarihitsaus, poltto- ja kaarileikkaus, laikkaleikkaus ja metallien hionta, joista syntyy kipinöintiä, sekä työt, joissa käytetään kaasupoltinta, muuta avotulta tai kuumailmapuhallinta. Tulitöille on aina niiden palovaaran vuoksi harkittava vaihtoehtoisia menetelmiä.

Tulitöiden suorittaminen tilapäisellä tulityöpaikalla vaatii aina tulityöluvan. Tulityön suorittajalla on oltava voimassa oleva tulityökortti.

## 6 Toimintaohjeita

Seuraavilla sivuilla on selostus ohjeista onnettomuuksien ehkäisemiseksi sekä onnettomuus- ja vaaratilanteissa toimimiseksi. **Lue toimenpideohjeet tarkasti!**

Oikeat toimenpiteet, ratkaisut ja valinnat ehkäisevät ja rajoittavat onnettomuuksia. Vahinkoja voidaan näin minimoida tai ne voidaan poistaa kokonaan.

**Turvallisuus on kaikkien yhteinen asia!**

### 6.1 Turvallisuusorganisaatio

#### Kiinteistön turvallisuushenkilöt

|                                   |                                                            |
|-----------------------------------|------------------------------------------------------------|
| Väestönsuojan hoitaja VSS1        | Nikke Alakylä                                              |
| Väestönsuojan apulaishoitaja VSS1 | Marko Aaltonen                                             |
| Väestönsuojan vastuuhenkilö VSS1  | Jesse Jokinen<br>puh. 024745458<br>jesse.jokinen@paimio.fi |

### 6.2 Avun hälyttäminen

Kaikissa kiireellisissä hätätilanteissa, olipa kyse sitten poliisin, pelastustoimen, sairaankuljetuksen tai sosiaalitoimen kiireellisestä avuntarpeesta **SOITA NUMEROON: 112**

#### Soita hätäpuhelu itse, jos voit

Tärkeää on, että hätäpuhelun soittaa se, jota asia koskee. Hänellä on tietoja, joita päivystäjä tarvitsee määritellesään millaista apua paikalle lähetetään. Välikäsien kautta tuleva puhelu voi viivästyttää avun paikalle tuloa.

#### Kerro, mitä on tapahtunut

Hätäkeskuspäivystäjä kysyy soittajalta tietoja tapahtuneesta, jotta hän osaa tarvittaessa lähettää tilanteeseen oikean avun.

#### Kerro tarkka osoite ja kunta

Hätäkeskuksen alueella saattaa olla useita samoja osoitteita eri kunnissa. Siksi on tärkeää kertoa osoitteen lisäksi tapahtumapaikkakunta.

### **Vastaa sinulle esitettyihin kysymyksiin**

Päivystäjän esittämällä kysymyksillä on tarkoituksensa. Kysymykset eivät viivästytä avun hälyttämistä. Kiireellisessä tapauksessa päivystäjä hälyttää jo puhelun aikana auttamaan tulevat viranomaiset ja yhteistyökumppanit, sekä antaa näille lisätietoja tapahtuneesta.

### **Toimi annettujen ohjeiden mukaan**

Päivystäjä on koulutettu antamaan ohjeita eri tilanteisiin. On tärkeää noudattaa annettuja ohjeita. Oikein suorite-  
tuilla ensitoimenpiteillä on usein merkitystä tilanteen lopputuloksen kannalta.

### **Lopeta puhelu vasta saatuasi siihen luvan**

Liian aikainen puhelun päättäminen voi hidastaa auttajien paikalle saapumista. Saatuasi luvan puhelun päättämi-  
seen, sulje puhelin. Pidä linja vapaana. Päivystäjä tai kohteeseen saapuva auttaja voi tarvita lisätietoja tapahtunees-  
ta.

## **6.3 Sairauskohtaus tai tapaturma**

### **Selvitä ja tarkista**

- Mitä on tapahtunut?
- Tarkista henkilön tila (herääkö, hengittääkö).

### **Tee hätäilmoitus**

- Soita numeroon **112**.
- Kerro, mistä soitat. **Vistantie 55a, PAIMIO**
- Kerro, mitä on tapahtunut.
- Toimi ohjeiden mukaisesti.
- Ilmoita potilaan tilassa tapahtuneista muutoksista hätäkeskukseen.

#### **Anna tarvittaessa ensiapua**

- Tajuton, mutta hengittävä potilas käännetään kylkiasentoon.
- Jos henkilö ei hengitä, aloita ensiapu osaamisesi ehdoin.

## **6.4 Tulipalo**

#### **Pelasta ja varoita**

- Pelasta välittömässä vaarassa olevat ja varoita muita.
- Ohjatkaa ihmiset kokoontumispaikalle.

#### **Hälytä**

- Hälytä palokunta paikalle soittamalla turvallisesta paikasta numeroon 112.
- Kerro mistä soitat ja missä palaa (osoite ja kerros) ja onko ihmisiä vaarassa.
- Älä katkaise puhelua ennen kuin saat luvan.

#### **Sammuta ja rajoita**

- Yritä alkusammutusta, vältä savua. Älä vaaranna itseäsi.
- Rajoita palon sekä savun leviämistä sulkemalla palotilaan johtavat ovet ja ikkunat.

#### **Opasta**

- Opasta pelastushenkilöstö paikalle.
- Hätätilanteessa pelastuslaitosta ohjataan seuraavasti:

Evakuointitilanteessa kokoontumispaikka on: Parkkipaikka metsänreunassa Vistantien puoleisella sivulla.

Varakokoontumispaikka:

## 6.5 Toiminta kokoontumispaikalla

**Kokoontumispaikka:** Parkkipaikka metsänreunassa Vistantien puoleisella sivulla.

Kun ihmiset ovat poistuneet rakennuksesta ja edenneet kokoontumispaikalle, alkaa henkilökunnan edustaja johtaa toimintaa. Tilanteen mukaan on pohdittava, onko turvallista jäädä nimetyille kokoontumispaikalle, vai onko ihmiset ohjattava toisaalle: esimerkiksi ennalta sovittuun sisätilaan tai lähistöllä olevaan kiinteistöön.

Kokoontumispaikalta ei saa poistua ilman kokoontumispaikan vastuuhenkilön lupaa. Toimintaa kokoontumispaikalla johtaa kiinteistön turvallisuushenkilöstö. Turvallisuushenkilöstö tiedottaa tilanteen edistymisestä ja ilmoittaa milloin kiinteistöön saa palata.

Muistettavia asioita kokoontumispaikalla:

- mahdollisista loukkaantuneista huolehtiminen, ilmoitettava turvallisuushenkilöstölle
- liikuntarajoitteisista tai muuten vajaakuntoisista huolehtiminen
- ilmoitettava, mikäli tietää jonkun jääneen sisälle

### Varakokoontumispaikka

Mikäli kokoontumispaikka ei ole turvallinen, niin siirrytään suojelujohdon erikseen määrittämään turvalliseen varakokoontumispaikkaan. Myös viranomaiset osoittavat tarvittaessa suojapaikat pidempiaikaista suojautumista varten.

## 6.6 Liikuntarajoitteisen avustaminen hätätilanteessa

Liikuntarajoitteisten henkilöiden poistuminen rakennuksesta hätätilanteessa voi olla vaikeaa ja hidasta. Pyri auttamaan heitä mahdollisuuksiesi mukaan.

**Huomioitavia asioita autettaessa liikuntarajoitteista henkilöä poistumisessa**

- Auta liikuntarajoitteista poistumaan omien kykyjesi mukaan.
- Huolehdi auttamastasi henkilöstä myös ulospääsyn jälkeen.

## 6.7 Vesivahinko

**Toimintaohjeet**

- Katkaise sähköt vuotokohteesta ja sen läheisyydestä.
- Tyrehdytä vuoto esim. sulkemalla veden pääsulku, jos mahdollista.
- Vesivahinkotilanteessa ilmoita välittömästi huoltopäivystykseen Paimion Vesihuolto-yhtiö,

0500786022.

- Tarvittaessa ota yhteys hätänumeroon **112**.
- Veden pääsulku: Varasto 113
- Lämmönjakohuone: 2 krs. Tila 205
- Sähköpääkeskus: 2 krs. Tila 204

#### **Mikäli vesivaara uhkaa rakennuksen ulkopuolelta**

- Ilmoita kiinteistönhoidolle ja tarvittaessa hätäkeskukseen **112**.

## **6.8 Väkivallan uhatessa**

#### **Aseettomassa uhkaustilanteessa, toimi seuraavasti.**

- Käyttäydy rauhallisesti ja pyri rauhoittamaan henkilö omalla käytökselläsi.
- Varmista, ettet käännä selkääsi tai ajaudu nurkkaan, jotta sinulla on aina pakotie uhkaavasti käyttäytyvän henkilön läheisyydestä.
- Mahdollisuuksien mukaan pyydä apua.
- Pakene ja auta muita pakenemaan paikalta

Pidä huolta omasta turvallisuudestasi. Pyri ohjaamaan uhkaava henkilö paikkaan, jossa hän ei voi olla vahingoksi muille. Tapauksen jälkeen ilmoita tapahtuneesta tarvittaessa poliisille.

#### **Jos uhkaavalla henkilöllä on ase, toimi seuraavasti.**

- Älä tee vastarintaa.
- Tee vain mitä uhkaaja käskee.
- Pyri mahdollisuuksien mukaan varoittamaan muita.
- Tilanteen jälkeen, soita 112. Kuuntele ohjeita ja toimi niiden mukaan.

Jokainen uhkaus ja havainto mahdollisesta uhkatilanteesta on otettava vakavasti ja niistä on ilmoitettava välittömästi poliisille.

## **6.9 Pommiuhka**

Pommiuhkaus on usein perätön ja häiriintyneen ihmisen tekemä, mutta se on silti aina otettava vakavasti ja jokaisesta uhkauksesta tulee ilmoittaa poliisille. Tärkeää tilanteessa on säilyttää oma maltti ja rauhallisuus.

- Kun uhkaus tulee puhelimitse
- Pysy rauhallisena. Pitkitä puhelua.
- Tee muistiinpanoja. Kirjoita uhkaus sanatarkasti muistiin.
- Kysele kysymyksiä.

- Missä pommi on?
- Miltä pommi näyttää?
- Milloin pommi räjähtää?
- Miksi?
- Kiinnitä huomiota soittajan puhetyyliin ja äänen sävyihin.
- Onko hänen puheestaan havaittavissa murteita tai muita erityispiirteitä?
- Onko hän kiihtynyt?
- Lukeeko hän viestin paperilta?

Puhelun jälkeen ilmoita asiasta **112**. Toimi viranomaisten antamien ohjeiden mukaisesti.

## 6.10 Yleinen vaaramerkki

**Yleinen vaaramerkki** on minuutin pituinen nouseva ja laskeva äänimerkki tai viranomaisen kuuluttama varoitus. Nousevan sekä laskevan jakson pituus on 7 sekuntia. Yleinen vaaramerkki tarkoittaa väestöä uhkaavaa välitöntä vaaraa.

**Vaara ohi -merkki** on yhden minuutin mittainen tasainen äänimerkki. Se on ilmoitus siitä, että uhka tai vaara on ohi.

### Toimi näin kuultuasi yleisen vaaramerkin

- Siirry sisälle. Sulje ovet, ikkunat ja ilmastointi.
- Avaa radio ja odota ohjeita.
- Vältä puhelimen käyttöä, etteivät linjat tukkeudu.
- Älä poistu alueelta ilman viranomaisten kehotusta.

## Kaasuvaara

**Kaasuvaarasta annetaan yleinen vaaramerkki**

### Toimi seuraavasti

- Jos olet sisätiloissa ja haistat kaasua:
  - pysyttele sisällä, hakeudu yläkerrokseen, kuuntele radiosta lisätietoja
  - paina märkä vaate suun eteen ja hengitä sen läpi
- Jos olet ulkona, kun haistat kaasua etkä pääse sisälle:
  - kiirehdi kaasupilven alta sivutuuleen
  - pyri mahdollisimman korkealle, esimerkiksi mäen päälle

### Lisätietoja kaasulta suojautumiseksi

- Pysäytä ilmastointilaitteet ja sulje ovet sekä ikkunat tiiviisti.
- Voit sulkea ja teipata myös sisäövet ja pysytellä tuulen alapuolisissa tiloissa.
- Kaasun hajun tuntiessasi voit hengittää kostean, huokoisen kankaan läpi.
- Viranomaiset ilmoittavat radiossa tai kaiutinautoilla milloin myrkkypilvi on haihtunut. Tuuleta sisätilat sen jälkeen huolellisesti.

### Säteilyvaara

**Säteilyvaarasta annetaan yleinen vaaramerkki.**

**Mene sisälle.**

- Sulje ovet, ikkunat, tuuletusaukot ja ilmastointi.
- **Talon keskiosissa ja kellarissa on paras suoja. Ota joditabletit vasta viranomaisen kehotuksesta (joditabletteja tulisi olla 2/henkilö).**

**Vältä ulkona liikkumista**

### Lisäohjeet

Lisäohjeita saat kaupunkisi pelastusviranomaisilta, tiedotusvälineistä sekä Yleisradion teksti-TV:n sivulta 867. Tietoa saat myös Säteilyturvakeskuksen Internet-sivuilta osoitteesta [www.stuk.fi](http://www.stuk.fi) ja pelastustoimen sivuilta [www.pelastustoimi.fi](http://www.pelastustoimi.fi).

## 6.11 Sähkökatkot

Toiminta sähkökatkon aikana

Sähköt katkeavat toimitilasta, mutta yleisten tilojen valot toimivat edelleen

- Jos mahdollista, tarkista sulakkeet toimitilan omasta ryhmäkeskuksesta.
- Mikäli ongelma ei ratkennut, niin ota yhteys kiinteistöhuoltoon (puh. 0505269001).

Sähköt katkeavat sekä toimitilasta että yleisistä tiloista

- Käytä taskulamppua
- Tarvittaessa opasta muita

## 7 Väestönsuojelu

Väestönsuojan tarkoitus on suojella ihmisiä sortumilta, räjähdyspaineelta, sirpaleilta, kaasuilta, säteilyltä ja tulipaloilta. Kiinteistössä on yksi väestönsuoja. Jokaiselle väestönsuojalle on suositeltavaa valita väestönsuojanhoitaja ja hoitajan apulainen. Kiinteistön väestönsuojanhoitajien on hyvä opetella väestönsuojan laitteiden käyttö ja suojan käyttökuntoon laitto.

Kiinteistössä on yksi väestönsuoja:

| Sijainti   | Suojaluokka | Pinta-ala         | Suojapaikkoja | Varusteiden sijainti |
|------------|-------------|-------------------|---------------|----------------------|
| 141 ja 142 | S1          | 46 m <sup>2</sup> | 61            | 141 verkkovarasto    |

Kiinteistön väestönsuoja on luokkaa S1. Suojaluokan S1 väestönsuoja on uudempi suoja, joka on rakennettu vuoden 1971 jälkeen. Tässä suojamallissa on mahdollista viipyä pitkiä aikoja. Suojassa on käsikäyttöinen tai koneellinen ilmanotto, joka on varustettu esisuodattimella ja aktiivihiihi-hiukkassuodattimella.

Viranomaiset antavat ohjeita radiossa, jos on siirryttävä yleisiin väestönsuojoihin ja tiedon siitä, mihin yleisistä väestönsuojista ihmiset siirtyvät. Siirtyminen väestönsuojoihin tapahtuu siis aina viranomaisten kehotuksesta. Normaalina aikana tapahtuvat onnettomuudet eivät yleensä koskaan edellytä väestönsuojaan suojautumista, vaan sisälle suojautuminen riittää. Yleisissä väestönsuojissa on Suomessa yhteensä 110 000 suojapaikkaa.

## 8 Irtaimiston säilytys

Erilaisten tavaroiden säilyttämisestä voi aiheutua tulipalon syttymisen tai leviämisen vaara, turvallisen poistumisen estyminen hätätilanteessa sekä tulipalon sammuttamisen vaikeutuminen.

**Rakennuksen uloskäynnit on aina pidettävä kulkukelpoisina ja esteettöminä.**

**Uloskäytävät, porrashuoneet, sisäiset käytävät ja varastojen kulkureitit**

- Ei saa säilyttää mitään tavaraa.

**Rakennusten alla tai läheisyydessä**

- Ei saa säilyttää helposti syttyvää materiaalia tai muuta tavaraa rakennusten seinustoilla, mm. roska-astiat, pahvipinot ja kuljetuslavat

**Huom!**

- Pelastusviranomainen voi yksittäistapauksissa antaa poikkeuksia, esimerkiksi säilytettäväksi isomman määrän tai sallia säilytyksen eri paikassa tai rajoittaa säilytystä, jos turvallisuus sitä vaatii

## 9 Liitteet

Tässä pelastussuunnitelmassa on seuraavat liitteet:

- Alkusammuttimien käyttöohjeet

Lisäksi dokumentin lopussa on seuraavat liitteet:

- PALOTURVALLISUUSUUNNITELMA 1.KRS
- PALOTURVALLISUUSUUNNITELMA 2.KRS
- PELASTUSTIET


## Liite A Alkusammuttimien käyttöohjeet

### A.1 Sammuttimet

- Kierrä sammutinta ylösalaisin ja ravista sammutinta, tämä varmistaa jauheen juoksevuuden.
- Vedä varmistinsokka irti.
- Lähesty paloa tuulen suunnasta.
- Jos olet sisällä lähesty matalana lattianrajassa, tämä parantaa näkyvyyttä.
- Ota sammuttimen letkun päästä ote ja suuntaa sammutusaine liekkien juureen, älä katko liekkejä.
- Aloita sammuttaminen edestä ja jatka taaksepäin, tai alhaalta ylöspäin.
- Sammutusta voi tehostaa edestakaisin suuntautuvalla liikkeellä.
- Koko palava alue on peitettävä sammutepilveen.
- Liekkien sammuttua sammuttamisen voi lopettaa.
- Tarkkaile palanutta kohdetta ja varmistu, että palo on sammunut.
- Mikäli kohde syttyy uudelleen, toista sammutus.


- PAIMION SISÄLIIKUNTAHALLI
- Paloluokka: P1
  - Suojaustaso: 2  
(häätäkeskukseen liitetty paloilmoitin ja alkusammutus-  
kalustona pikapalopostit ja käsisammuttimet)
  - Käyttötarkoitus: Monitoimihallit ja urheiluhallit


- ▶ Uloskäytävä
- ▷ Varatie
- Poistumisreitti
- Poistumismatka, m
- Palo-osastointi

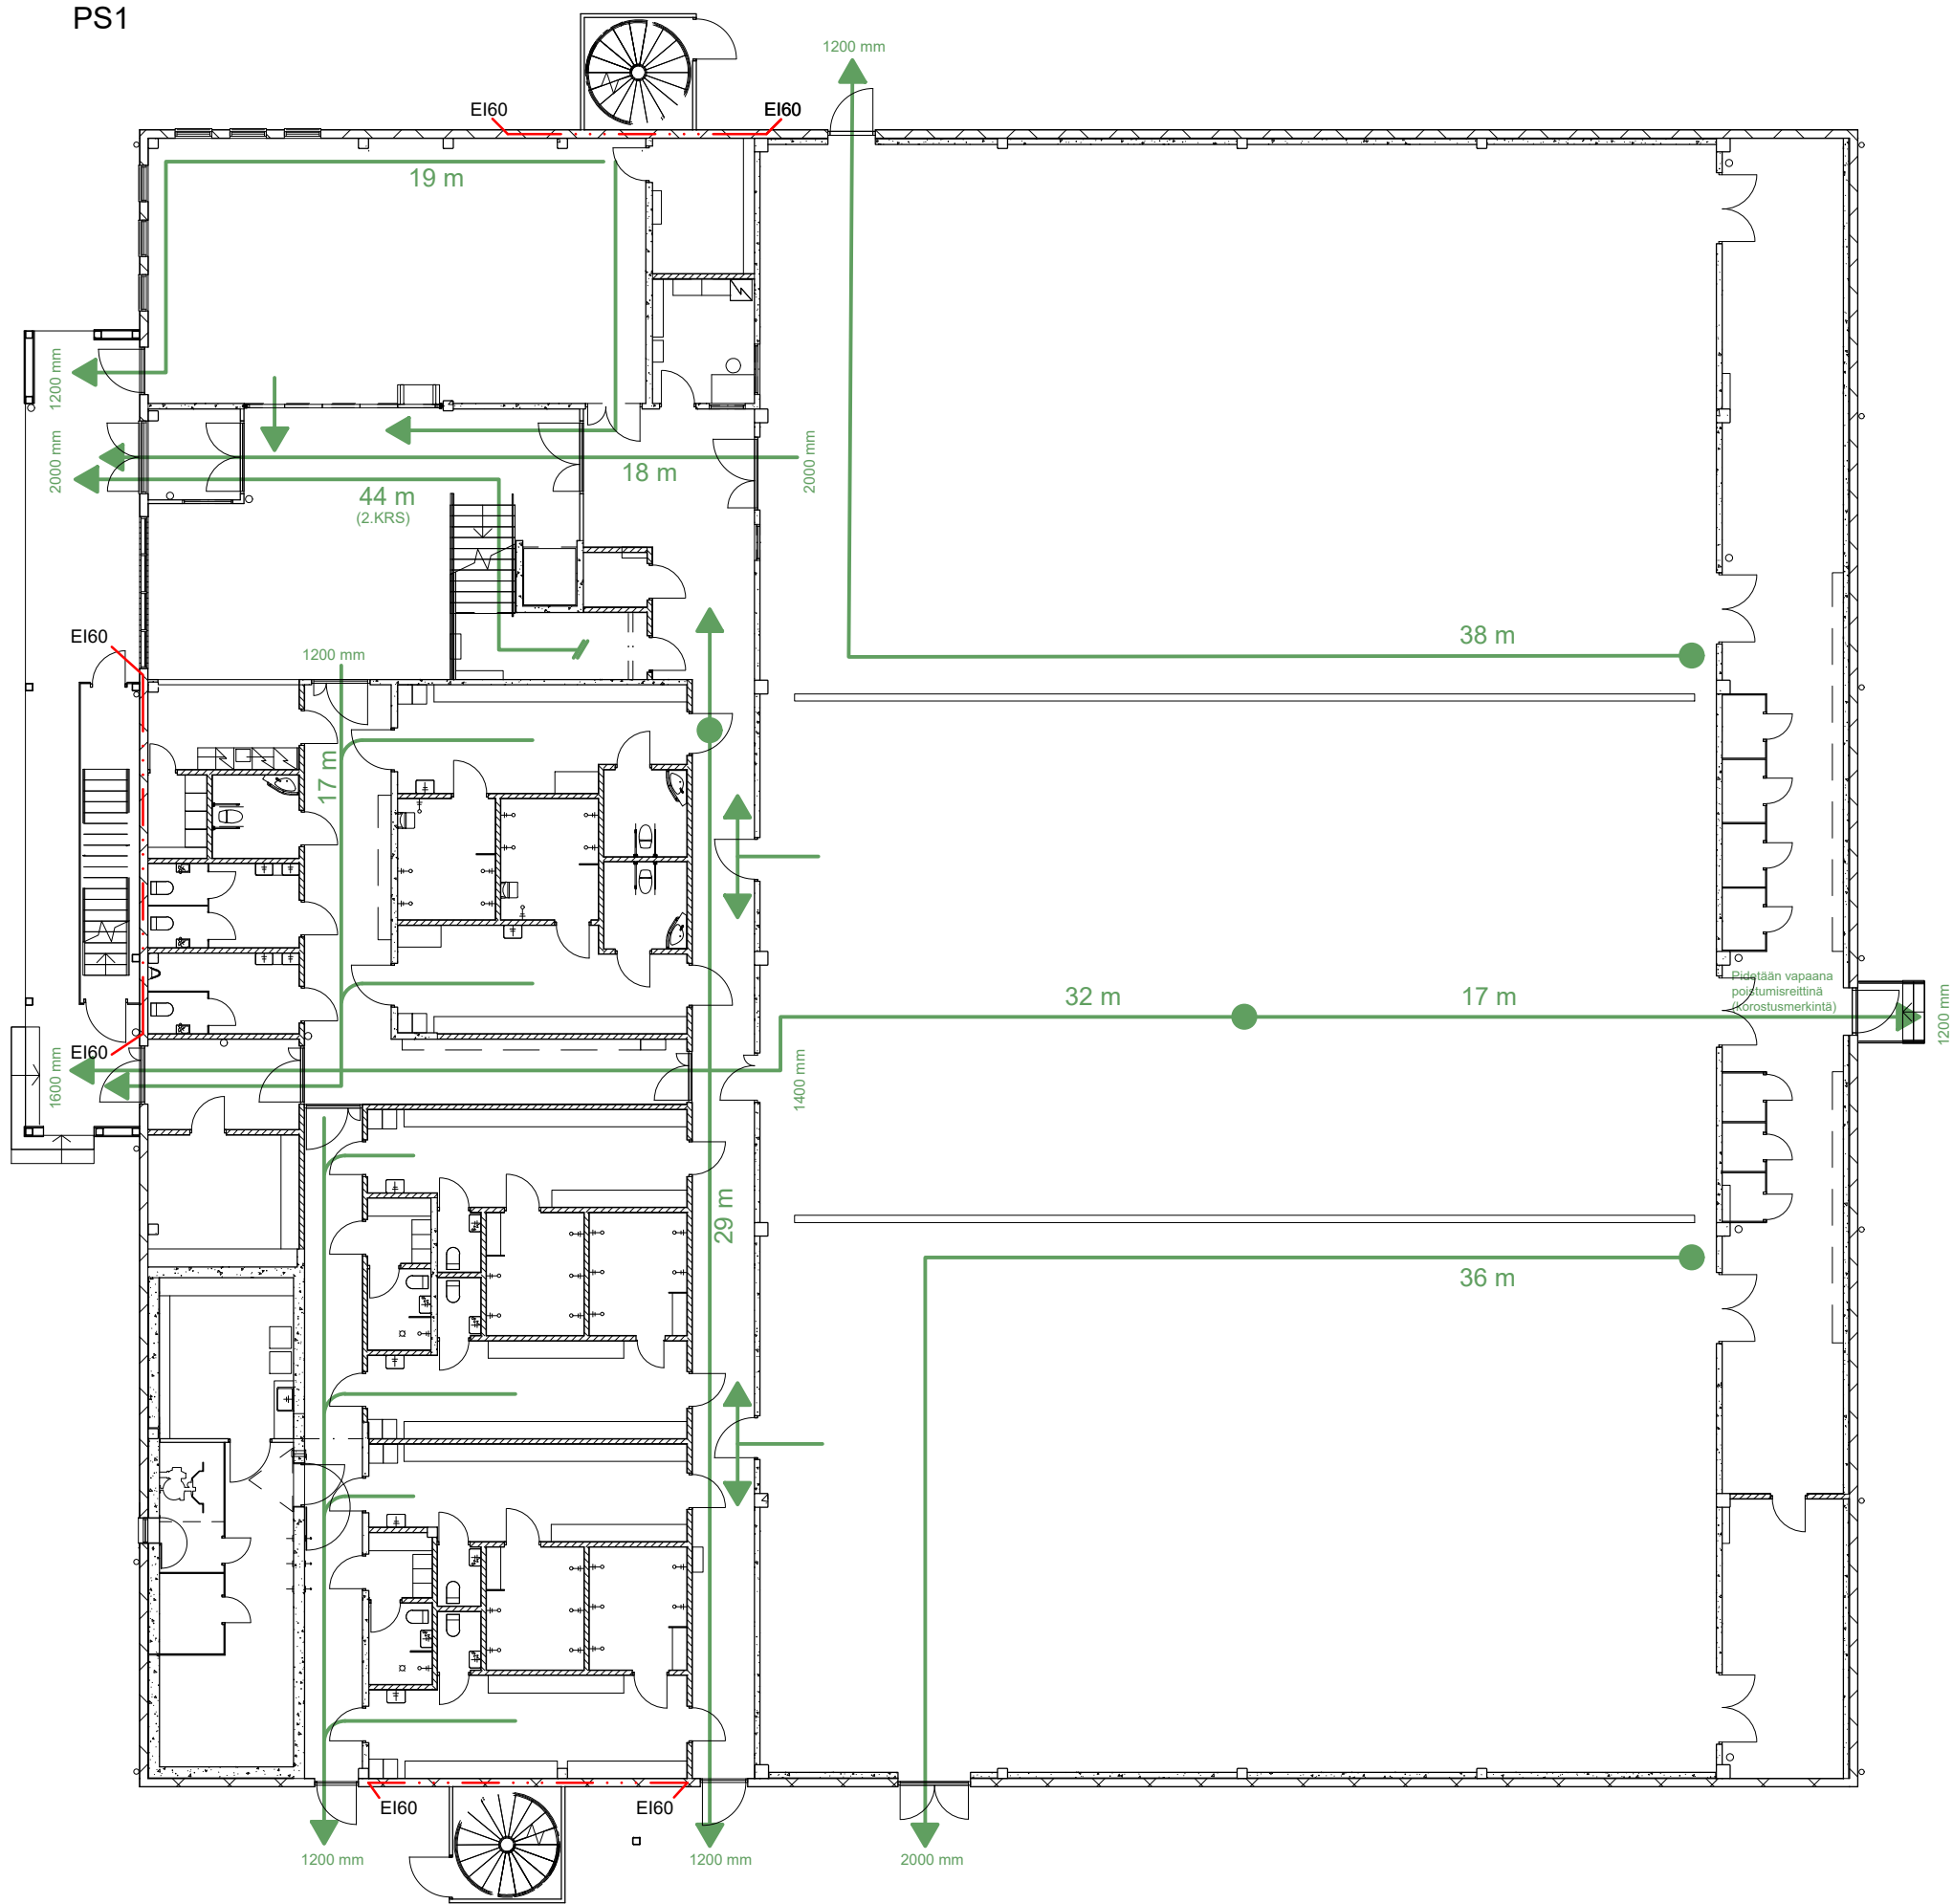

- PAIMION SISÄLIIKUNTAHALLI
- Paloluokka: P1
  - Suojaustaso: 2  
(häätäkeskukseen liitetty paloilmotin ja alkusammutus-  
kalustona pikapalopostit ja käsisammuttimet)
  - Käyttötarkoitus: Monitoimihallit ja urheiluhallit

- ▶ Uloskäytävä
- ▷ Varatie
- Poistumisreitti
- Poistumismatka, m
- Palo-osastointi

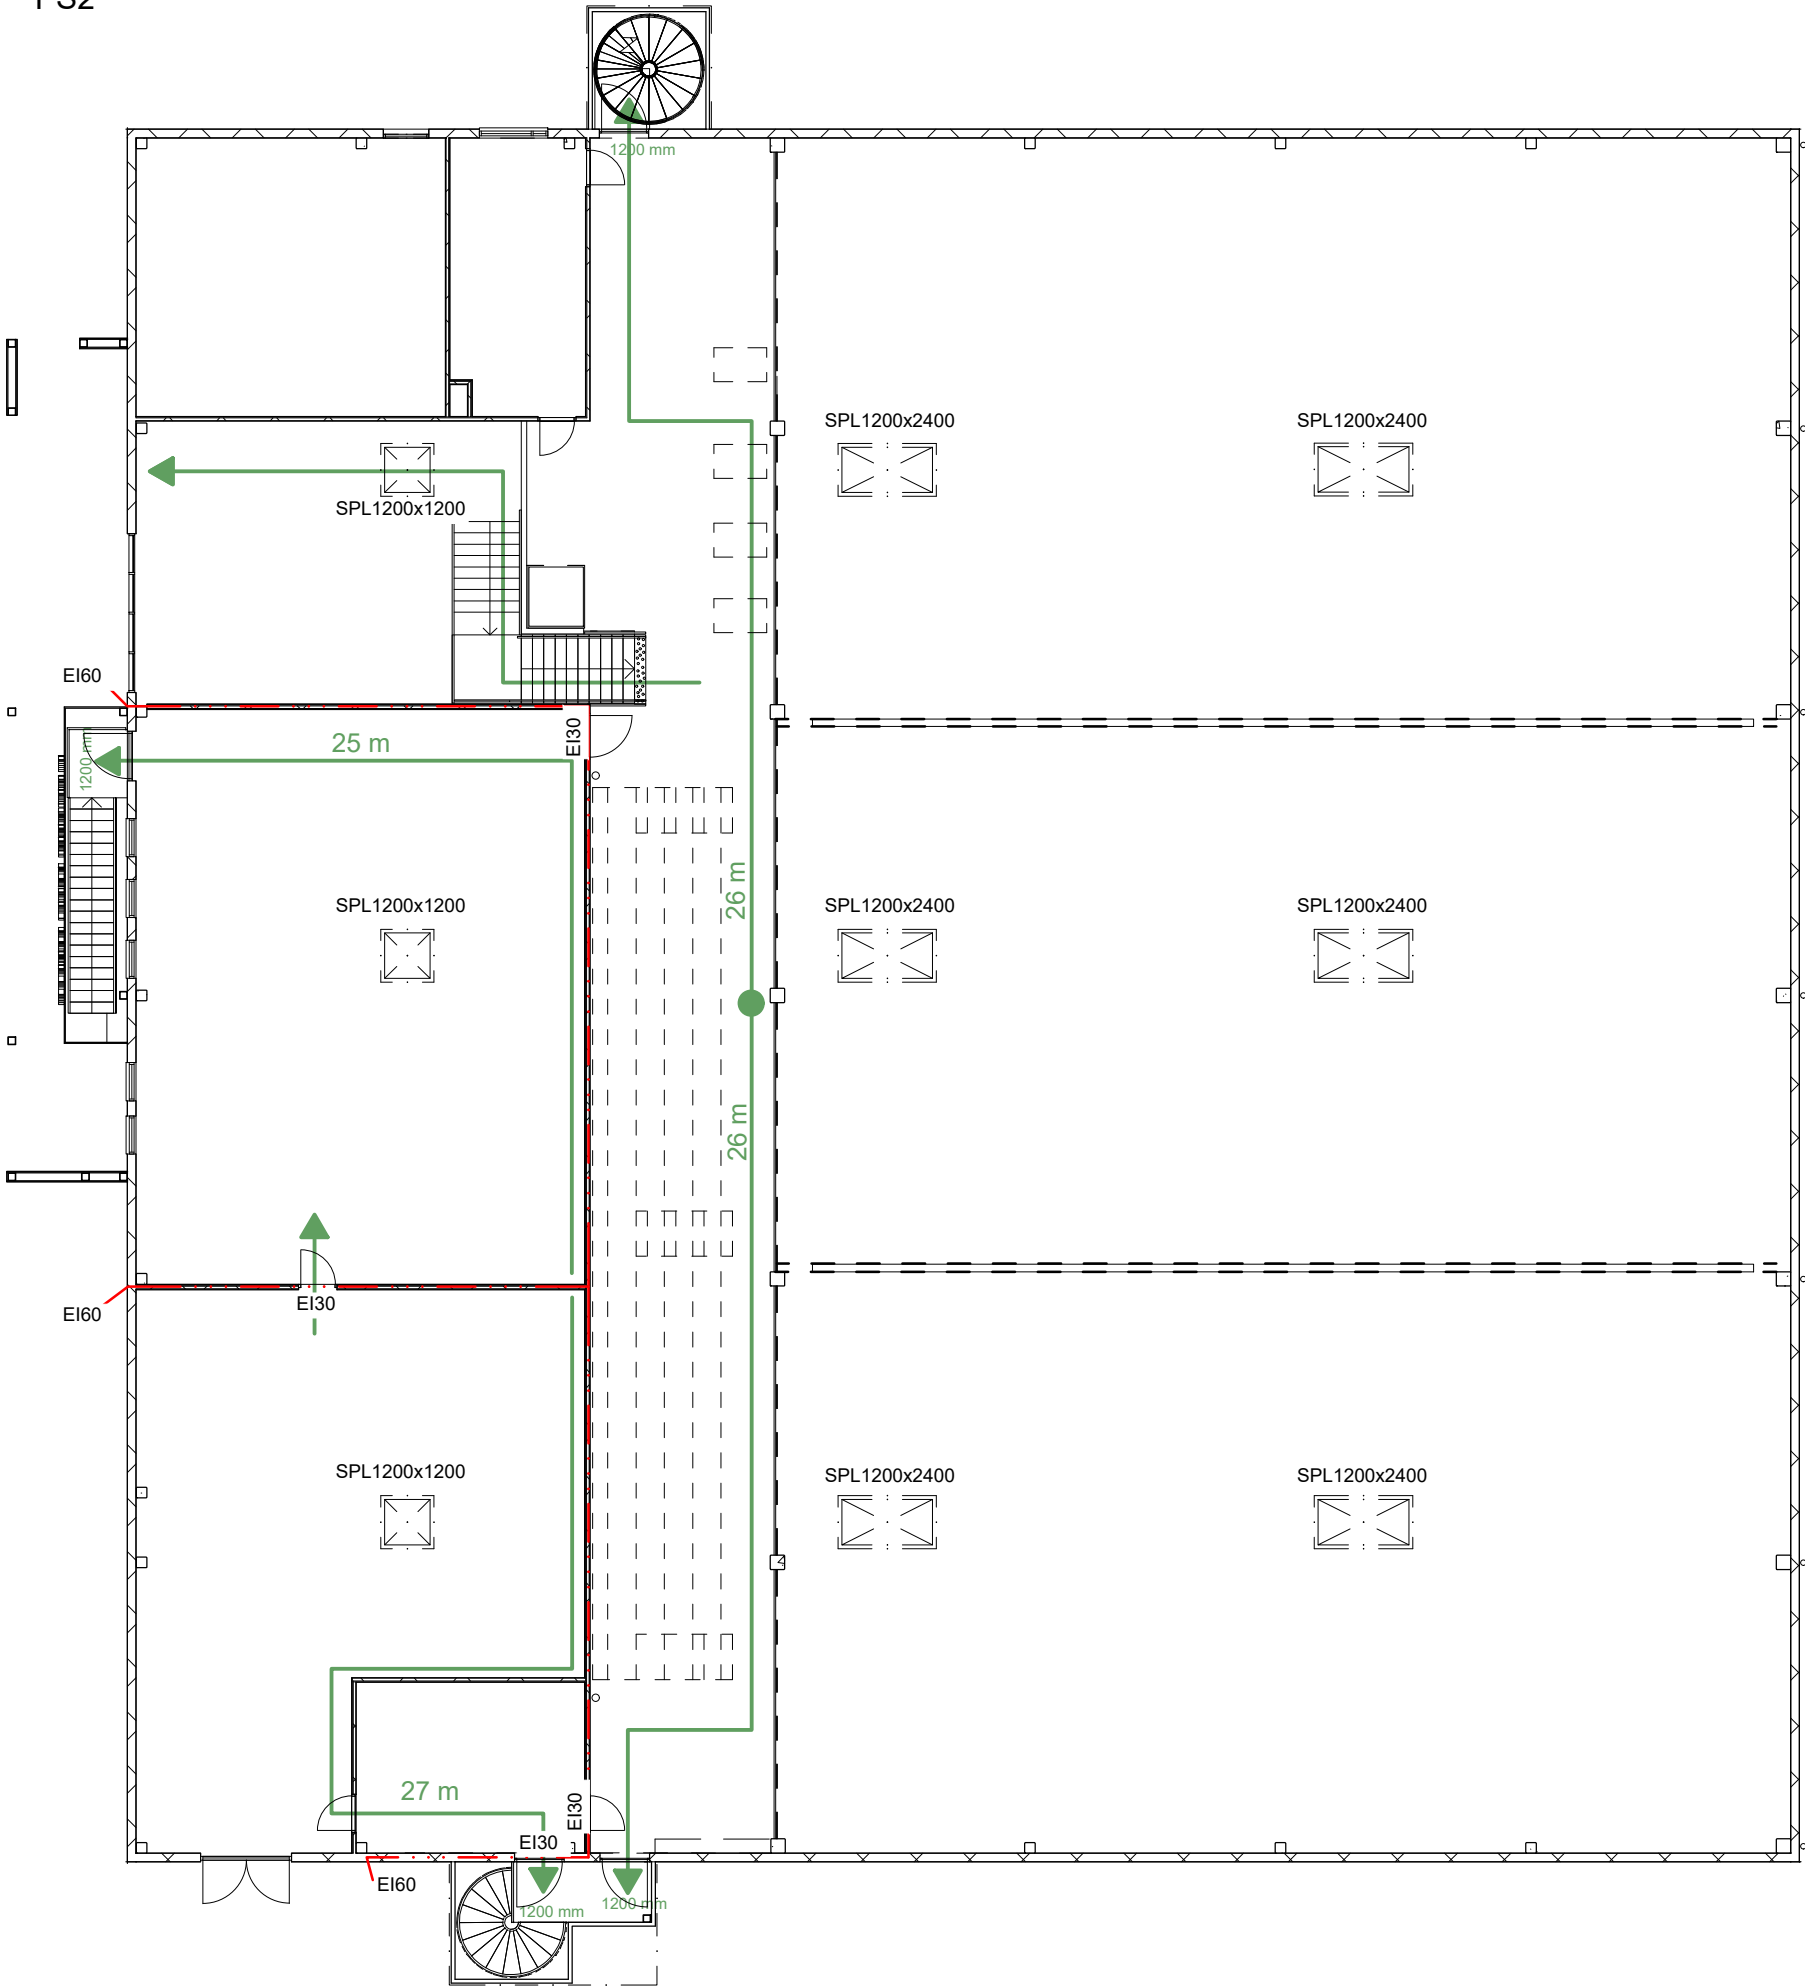

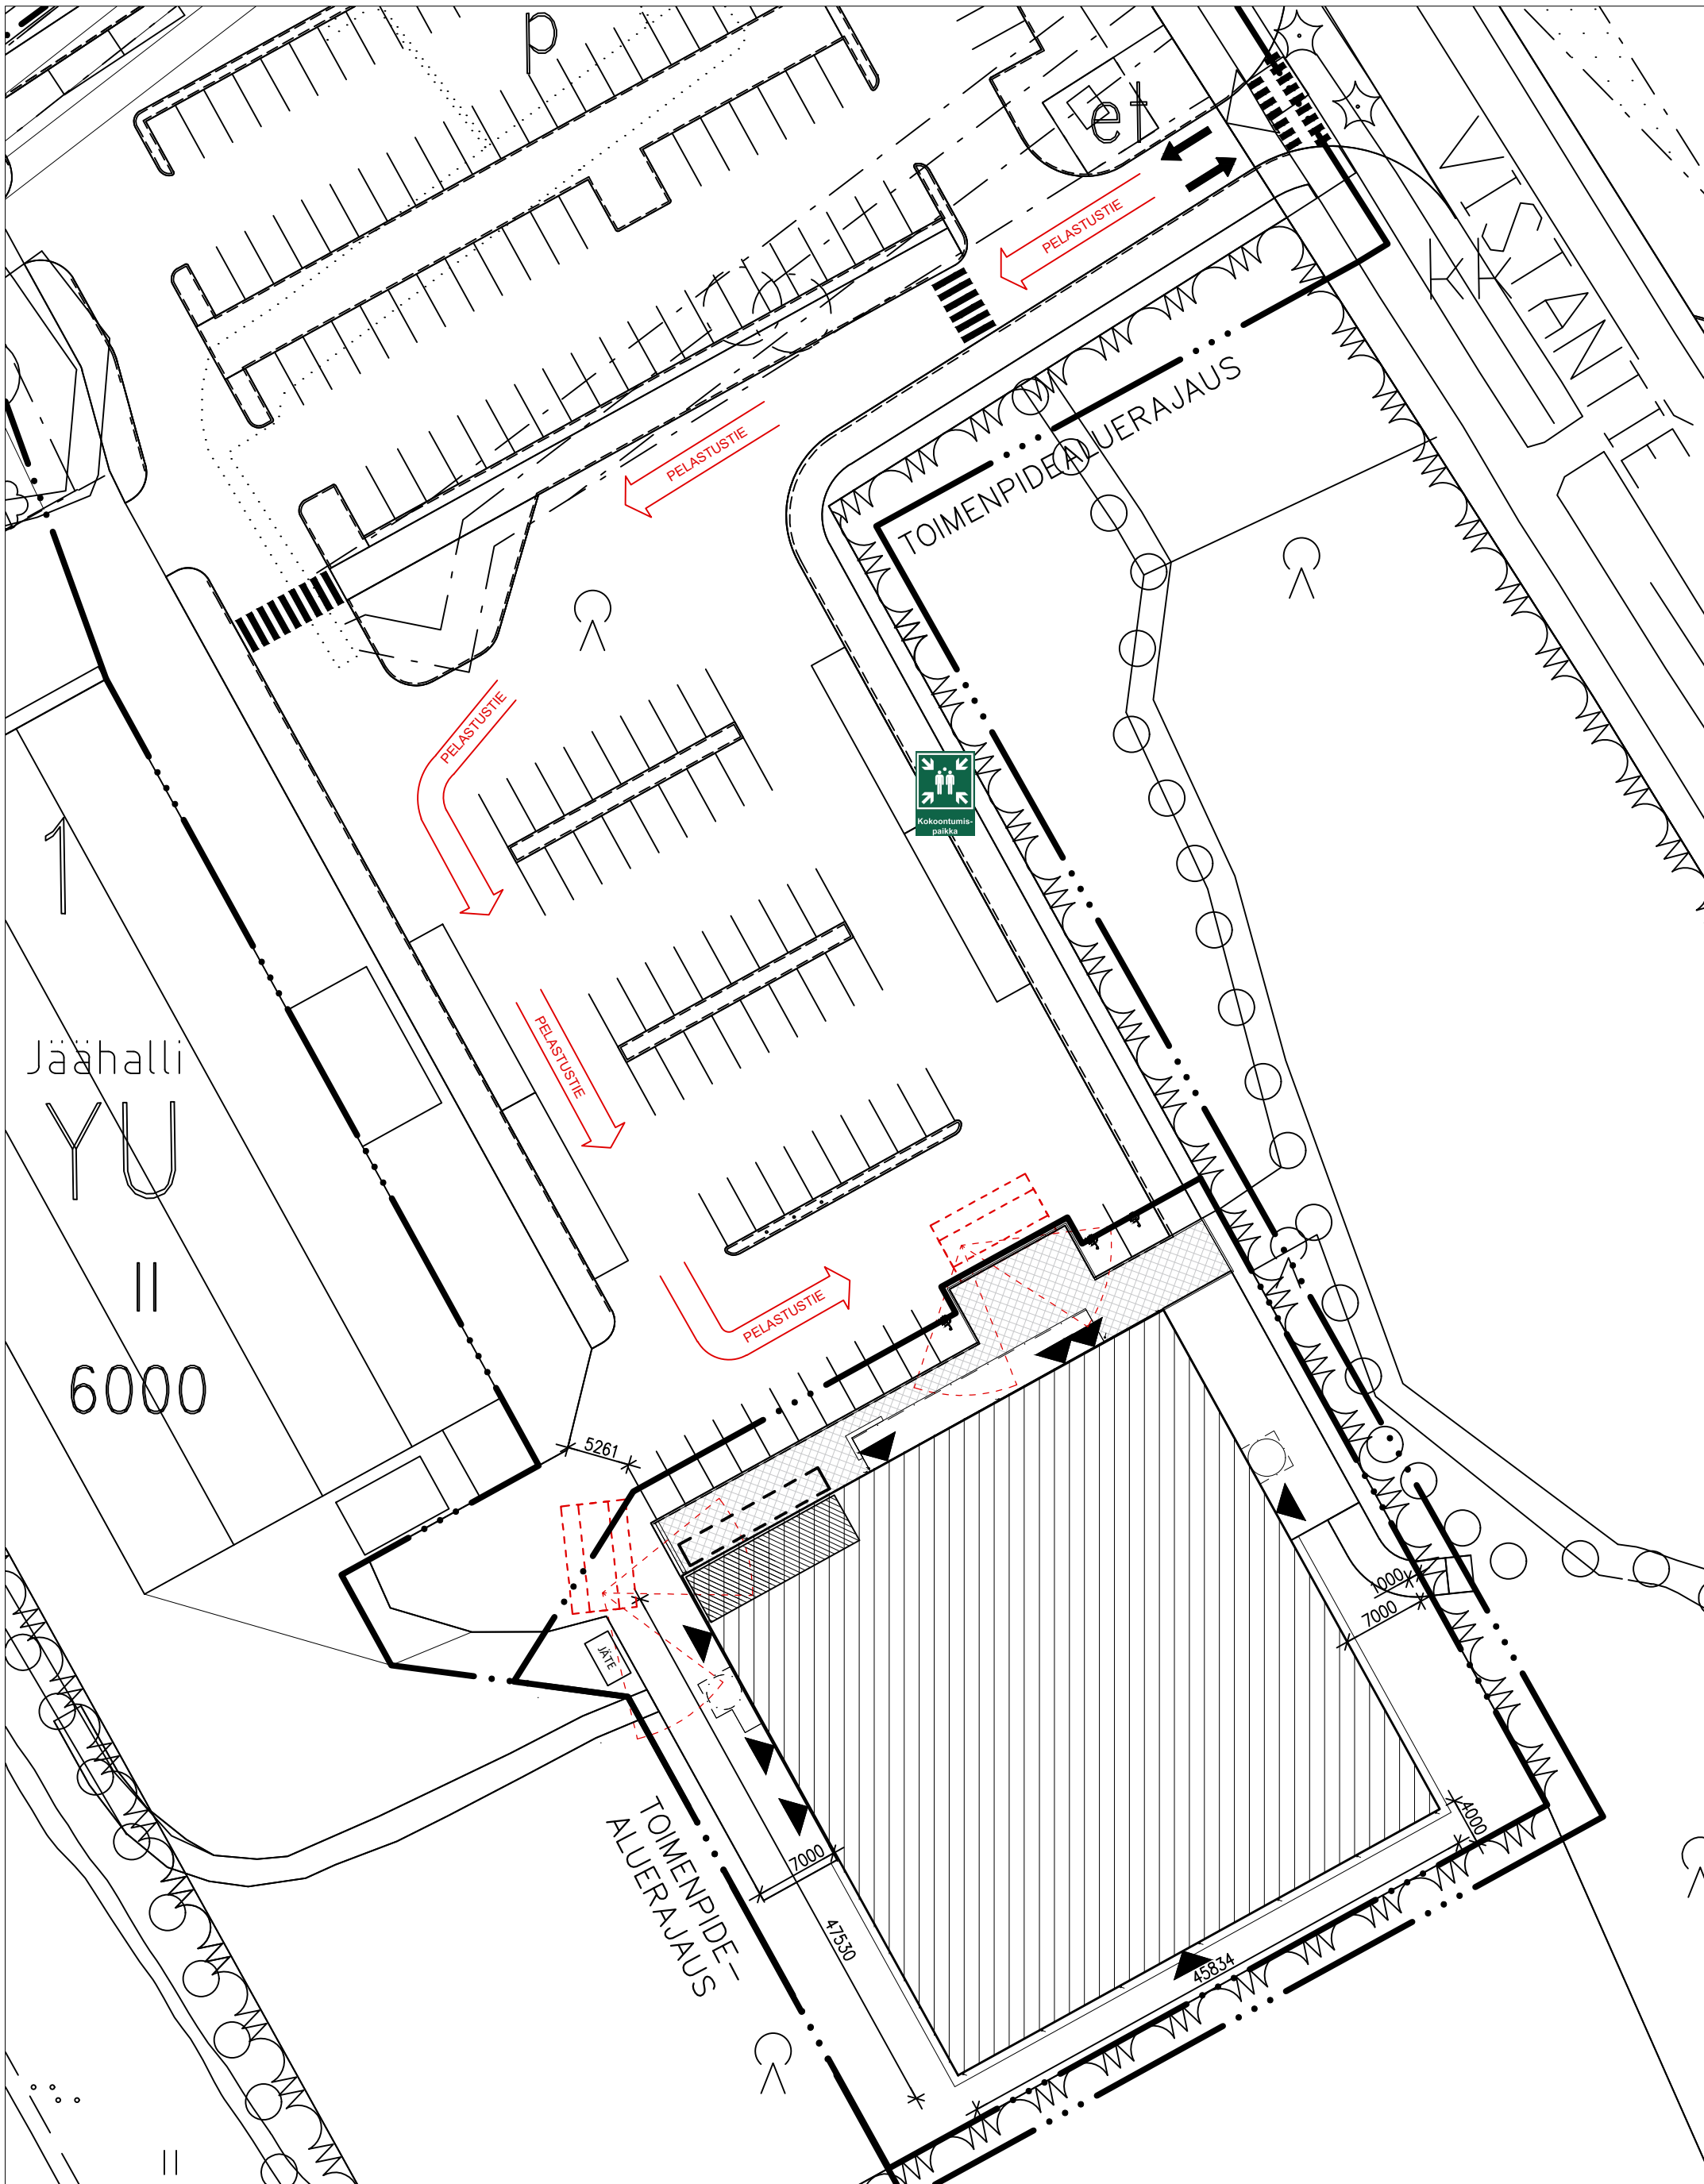

PAIMION SISÄLIIKUNTAHALLI  
Pelastustiet 1:500  
16.09.2025