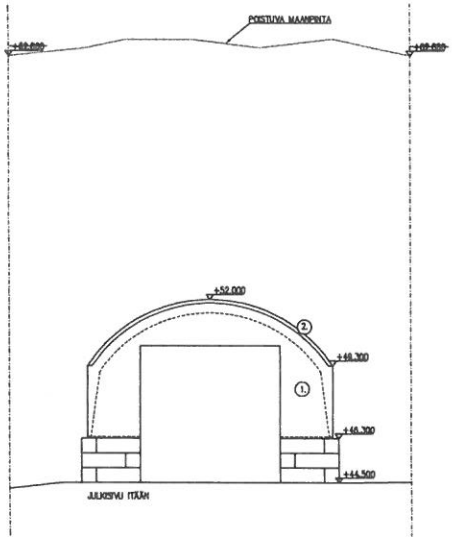

1. SEINÄT PVC-PRESSU, _____
2. KATTO PVC-PRESSU, _____

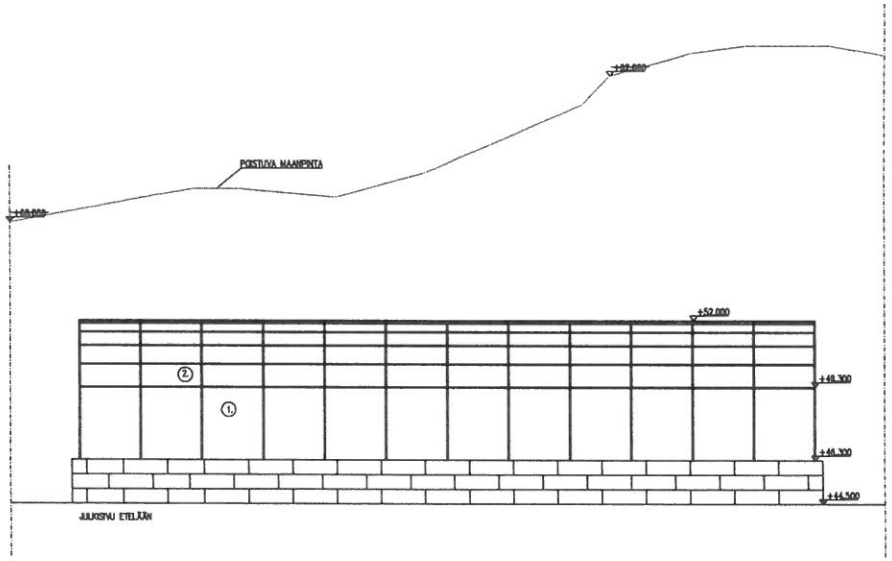

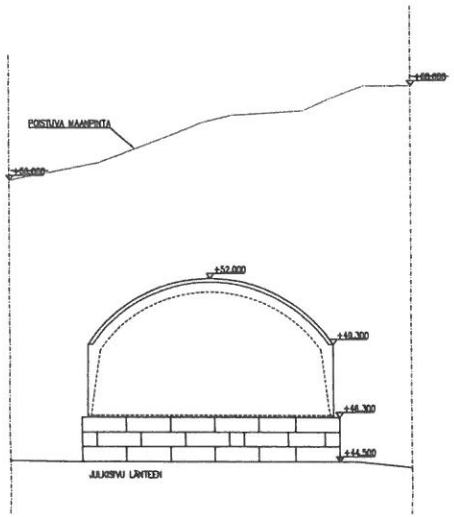

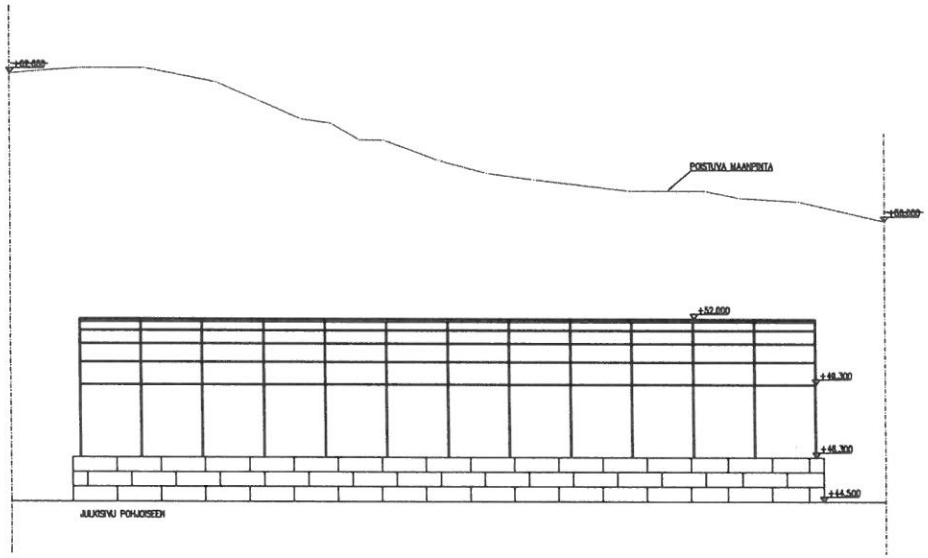

KOHDE 577-476	KORTTILI/ALUE 1	KORTTELI/ALUE 43	RAKENNUSTAIN NIMIMERKKI
RAKENNUSTYYPPI UUDISRAKENNUS PRESUKAARIHALLI 10X30			PIIRUSLAJI PÄÄPIIRUSTUS / JULKISIVU
RAKENNUSOSAN NIMI JA OSOITE NCC INDUSTRY OY RAUTA-AUHONTIE 97 21530 PAIMIO			PIIRUSOSAN NIMIKE JULKISIVUT / MITTAKAAVA 1:100
RAK SANNA OY	Sanna Käkönen	MAALAJI ARK	TYÖ No. / PÄIVÄ / MUOTO
		PÄIVÄM. 15.1.2026	MYÖSKIR.